


**CẦN KIỂM TRA KÍCH THƯỚC THỰC TẾ  
TRƯỚC KHI THI CÔNG**

**MẶT BẰNG TẦNG TRỆT TL 1/100**


<b>CTY TNHH THIẾT KẾ GIÁM SÁT XÂY DỰNG PHƯƠNG NAM</b>		<b>CÔNG TRÌNH DÀN DỰNG</b>		<b>BẢN VẼ: TKKT</b>		<b>BẢN VẼ</b>	
ĐC : 10/ 21/8 TÙ MỠ, F.7, Q.GV		ĐỊA ĐIỂM: 796/106 LÊ ĐỨC THỌ, PHƯỜNG 15, QUẬN GÒ VẤP		KT		TỶ LỆ	
ĐT : (08) 35886184 , 0903 684 679				1:100		HOÀN THÀNH	
FAX: (08) 35886184		QUẢN LÝ KT		CHỦ ĐẦU TƯ			
<b>GIÁM ĐỐC</b>		LÊ VĂN HÒA		NGUYỄN BẢO NGỌC			

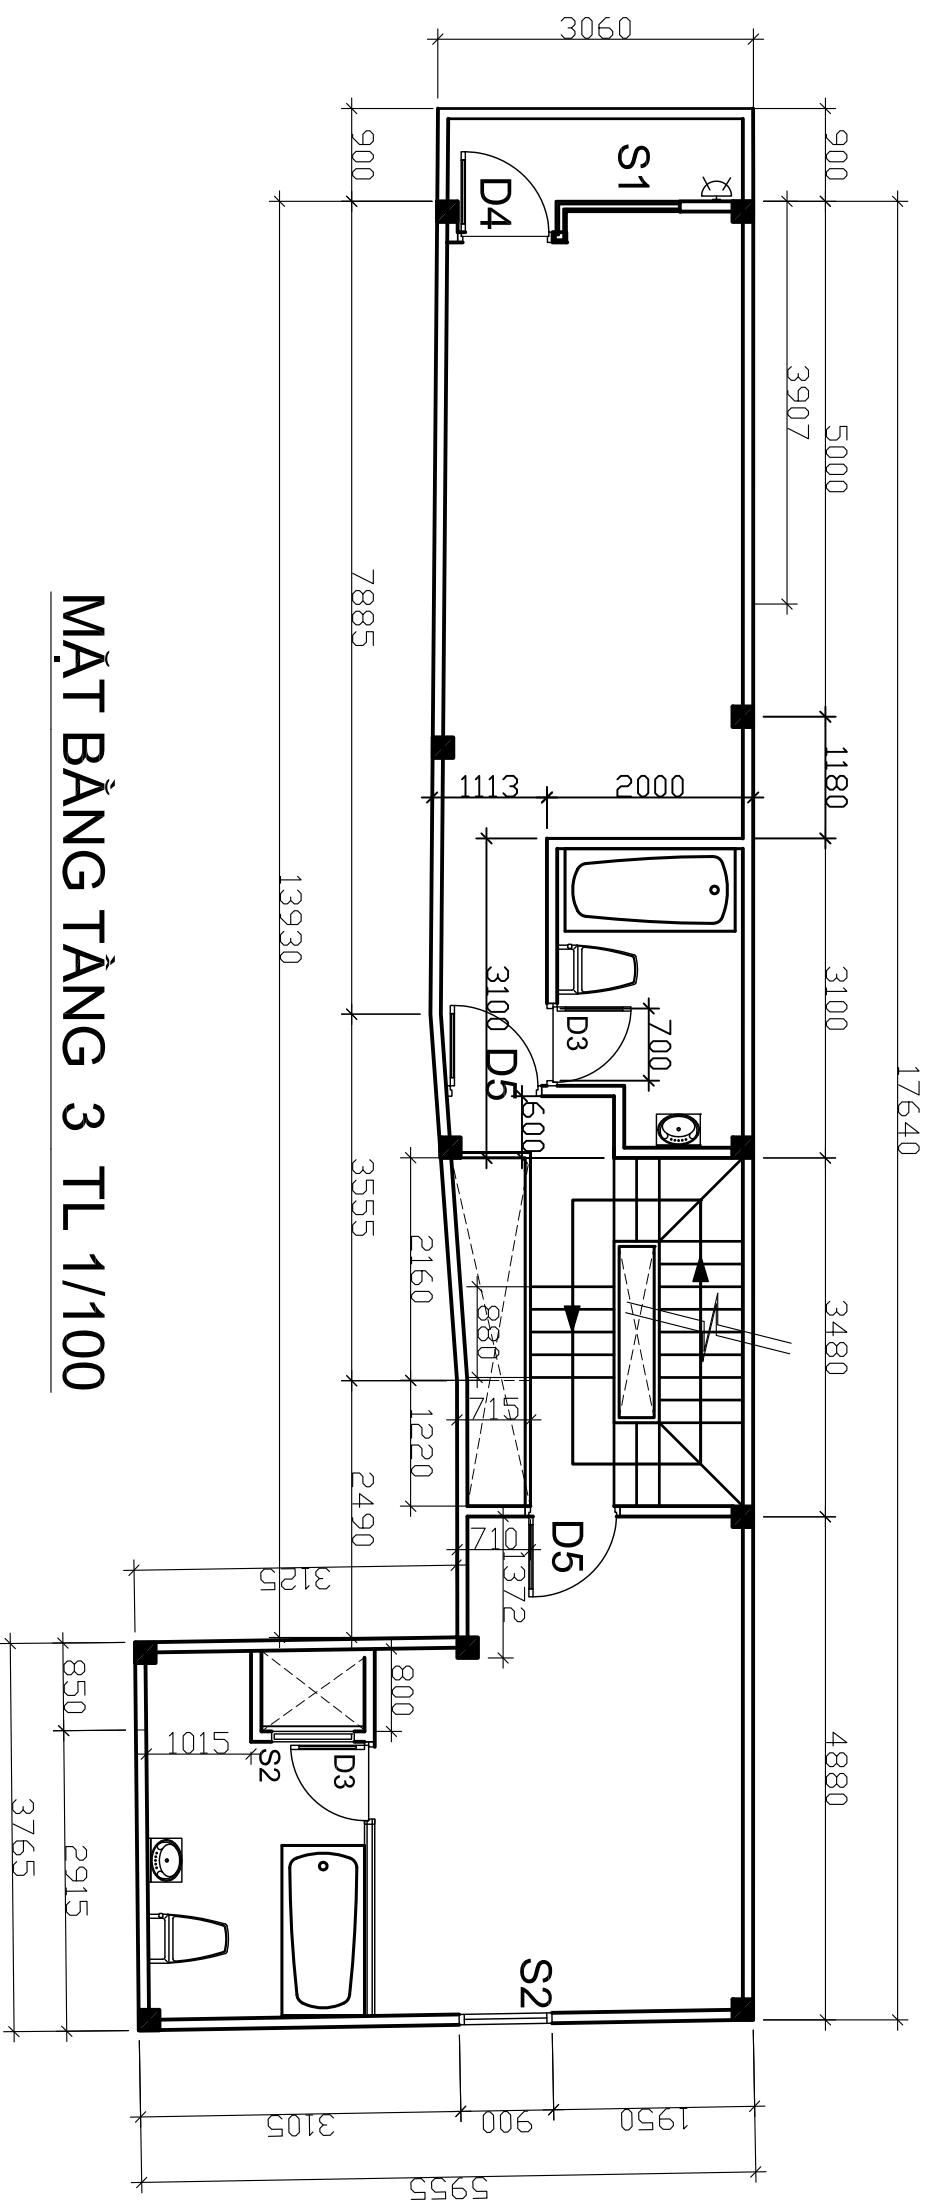

**MẶT BẰNG TẦNG 3 TL 1/100**

**CẦN KIỂM TRA KÍCH THUỘC THỰC TẾ  
TRƯỚC KHI THI CÔNG**

<b>CTY TNHH THIẾT KẾ GIÁM SÁT XÂY DỰNG PHƯƠNG NAM</b> ĐC : 10/ 21/8 TÙ MỠ, F.7, Q.GV ĐT : (08) 35886184 , 0903 684 679		<b>CÔNG TRÌNH DÀN DỰNG</b>  ĐỊA ĐIỂM: 796/106 LÊ ĐỨC THỌ, PHƯỜNG 15, QUẬN GÒ VẤP		<b>BẢN VẼ: TKKT</b>  <b>MẶT BẰNG TẦNG 3 TL 1/100</b>		<b>BẢN VẼ</b> KT TỶ LỆ 1:100 HOÀN THÀNH 07/2019	
FAX: (08) 35886184		CHỦ ĐẦU TƯ					
QUẢN LÝ KT							
LÊ VĂN HÒA		NGUYỄN BẢO NGỌC					

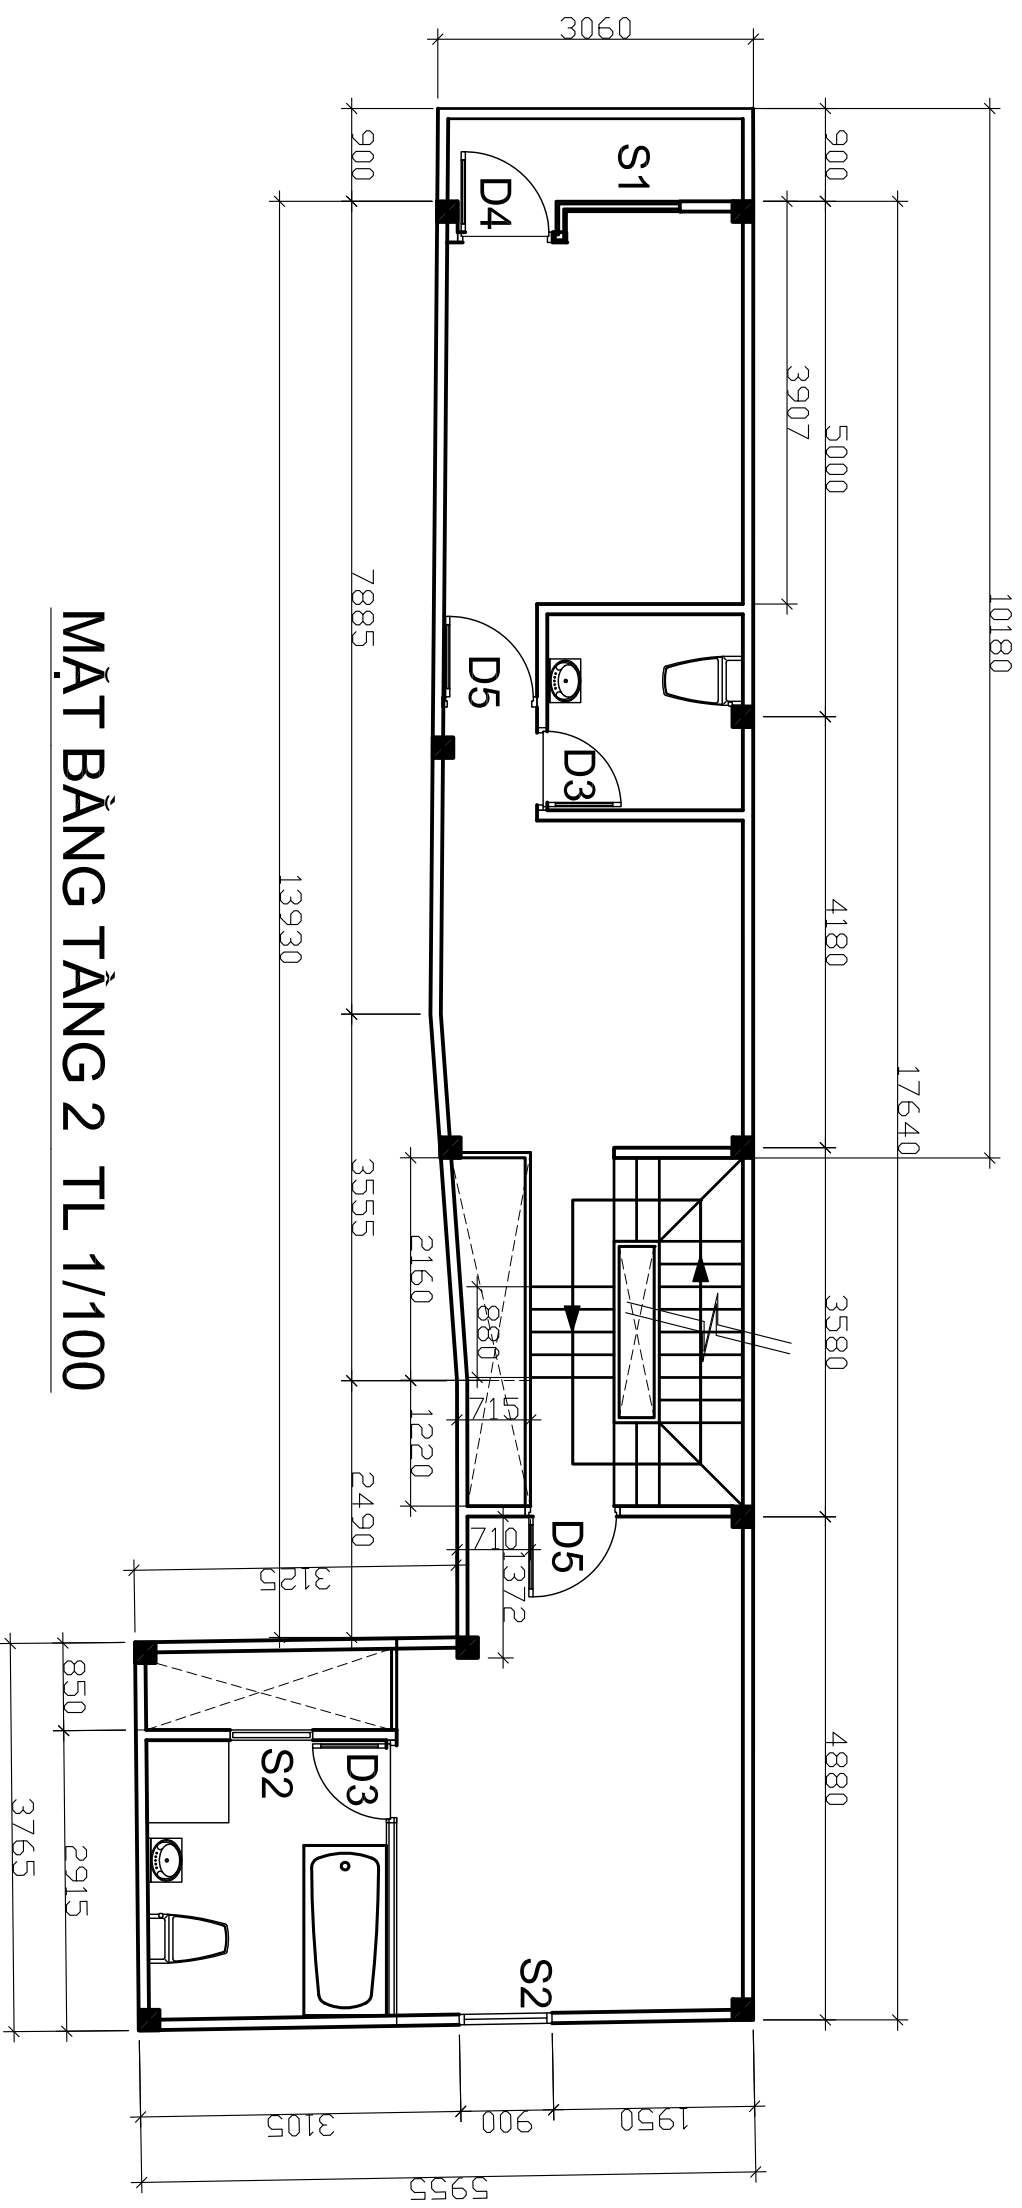

**MẶT BẰNG TẦNG 2 TL 1/100**

**CẦN KIỂM TRA KÍCH THUỘC THỰC TẾ  
TRƯỚC KHI THI CÔNG**

**CTY TNHH THIẾT KẾ GIÁM SÁT XÂY DỰNG PHƯƠNG NAM**

ĐC : 10/ 21/8 TÙ MỠ, F.7, Q.GV  
ĐT : (08) 35886184 , 0903 684 679

FAX: (08) 35886184

**GIÁM ĐỐC**

QUẦN LÝ KT

CHỦ ĐẦU TƯ

LÊ VĂN HÒA

LÊ VĂN HÒA

NGUYỄN BẢO NGỌC

**CÔNG TRÌNH DÀN DỰNG**

ĐỊA ĐIỂM: 796/106 LÊ ĐỨC THỌ,  
PHƯỜNG 15, QUẬN GÒ VẤP

**BẢN VẼ: TKKT**

**MẶT BẰNG TẦNG 2 TL 1/100**

**BẢN VẼ**

KT

TỶ LỆ

1:100

HOÀN THÀNH

07/2019

MẶT CẮT A-A TL 1/100

MẶT CẮT A-A TL 1/100

