




MẶT BẰNG TẦNG 1 TL 1/100

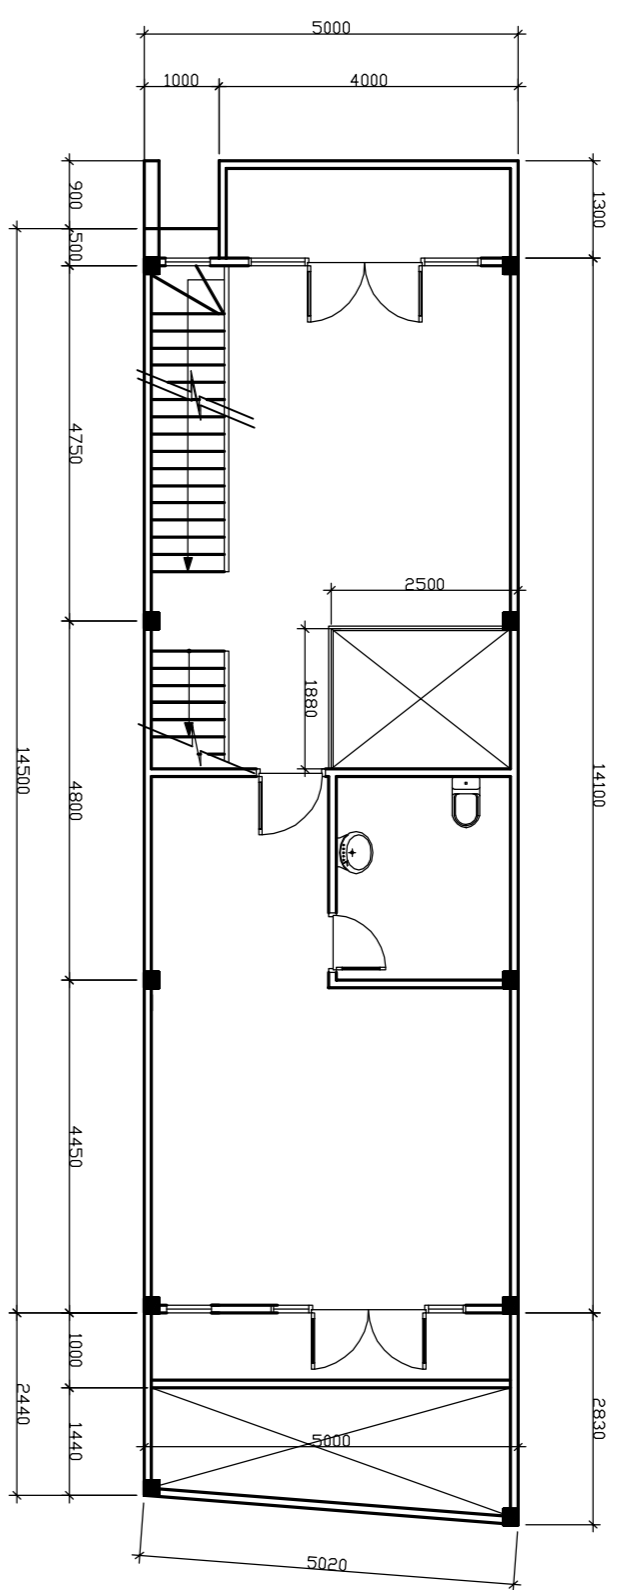


MẶT BẰNG TẦNG 2 TL 1/100

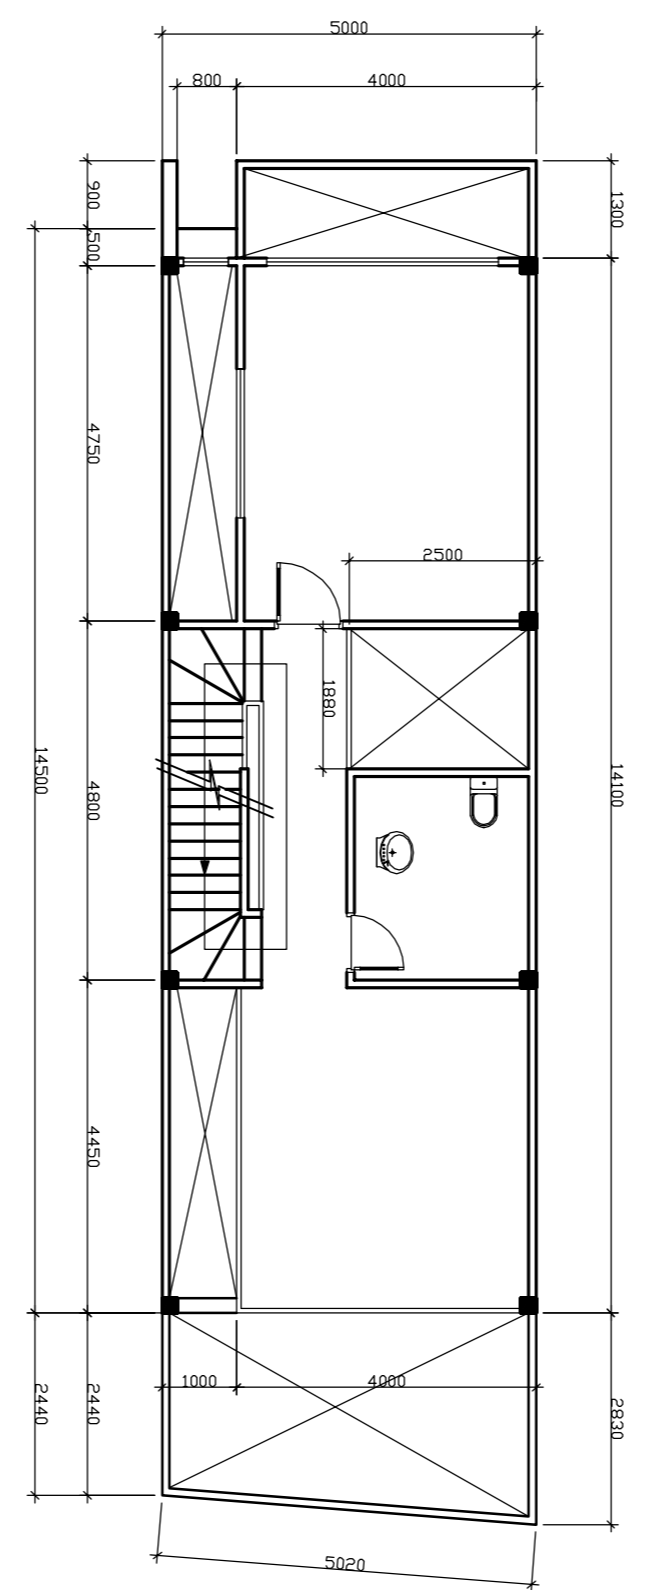


MẶT BẰNG TẦNG 3 TL 1/100

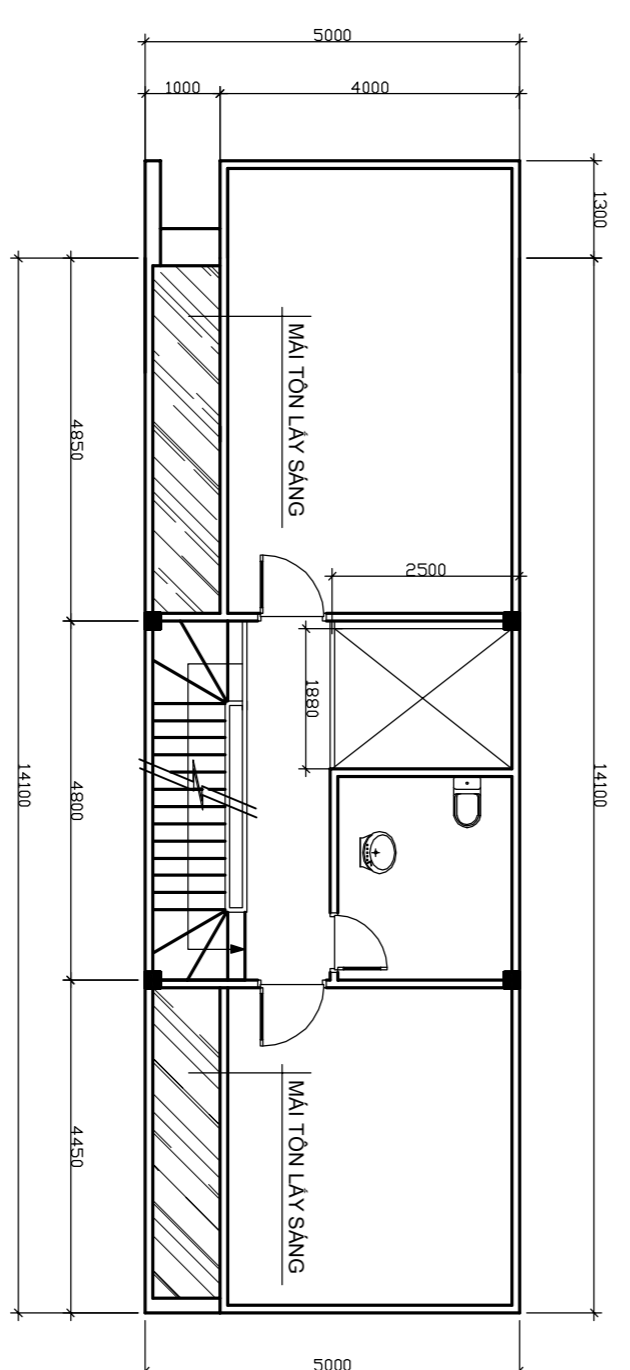

MẶT BẰNG SÀN THƯỜNG TL 1/100

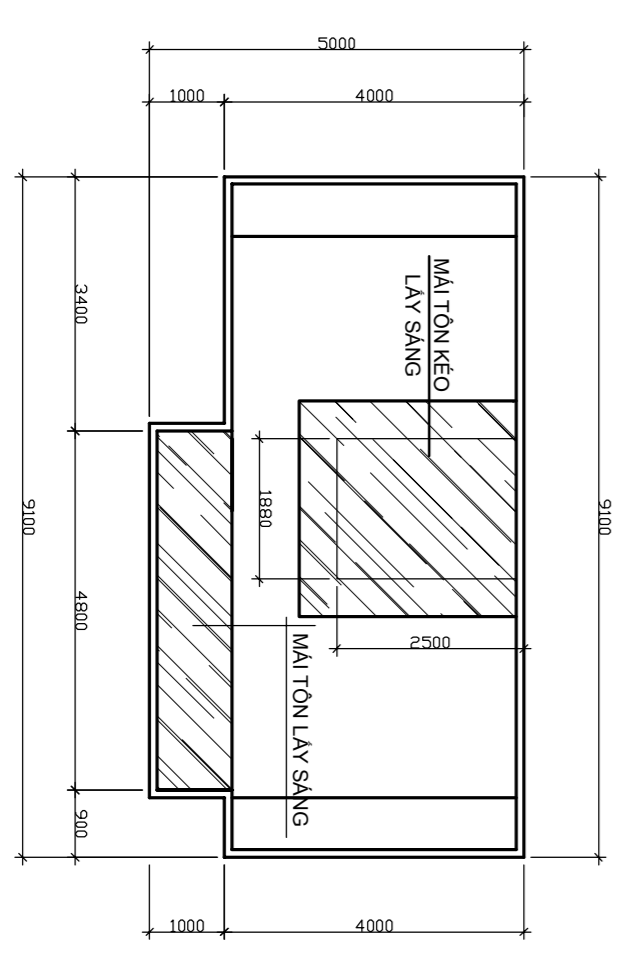


MẶT BẰNG Mái TL 1/100

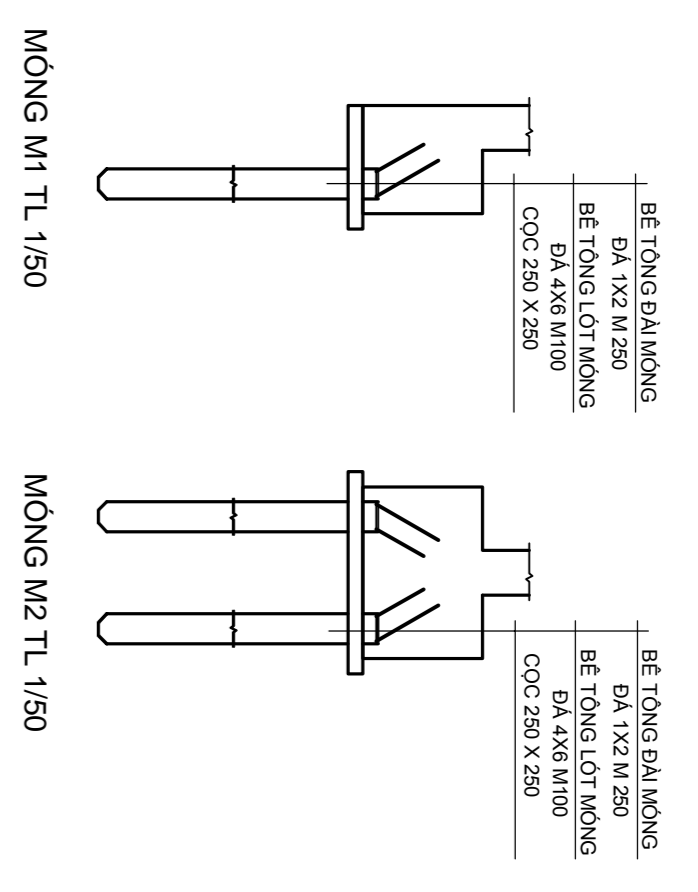


MÔNG M1 TL 1/50


MÔNG M2 TL 1/50

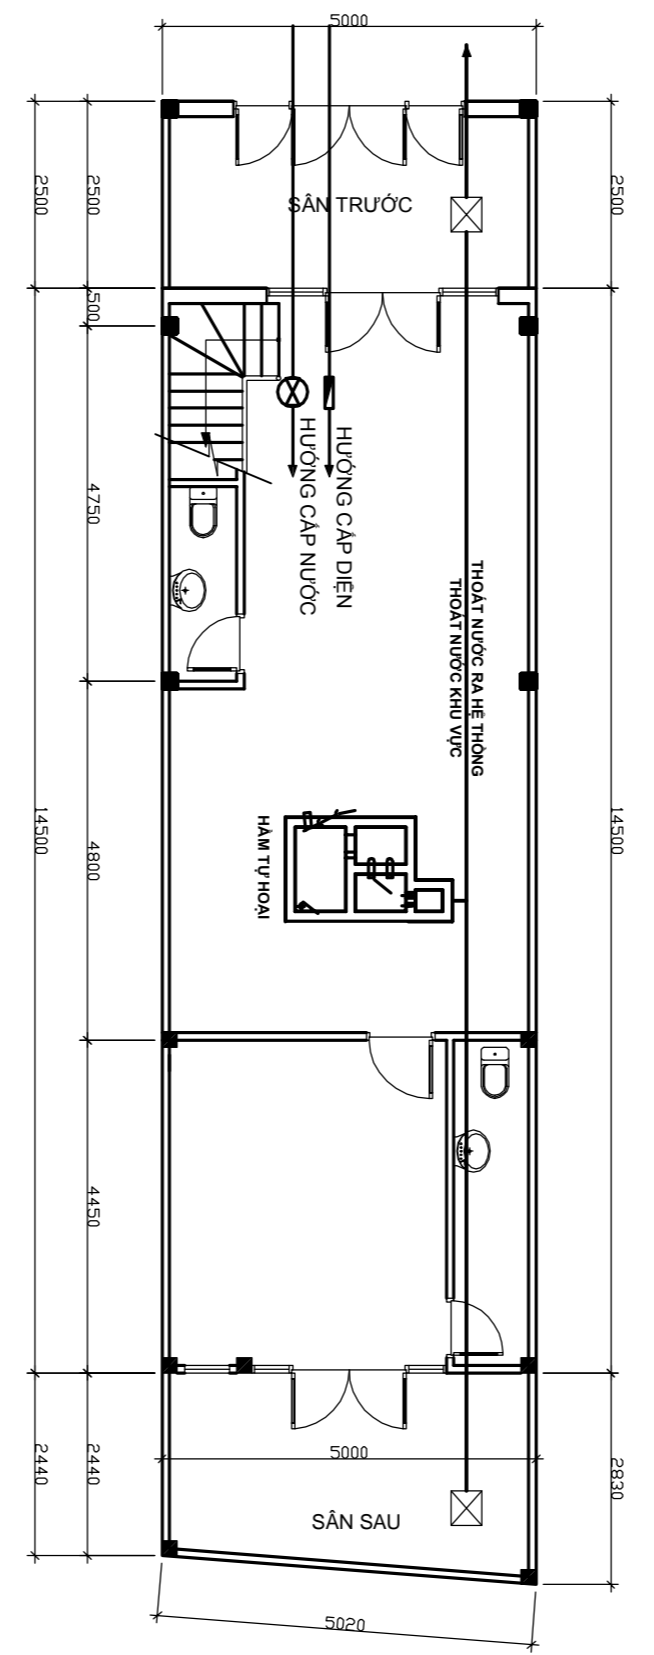


SƠ ĐỒ ĐẦU NỘI HẠ TẦNG KỸ THUẬT TL 1/100

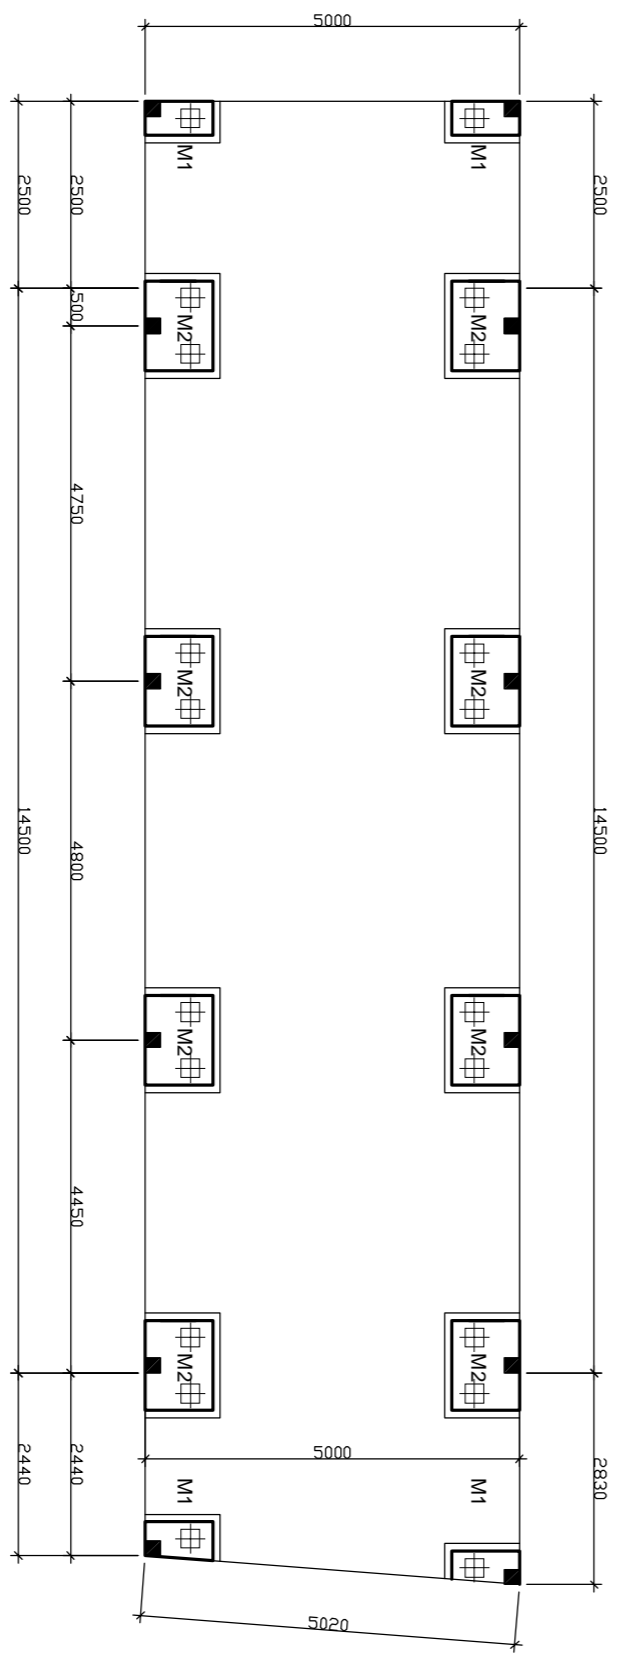


MẶT BẰNG MÔNG TL 1/100

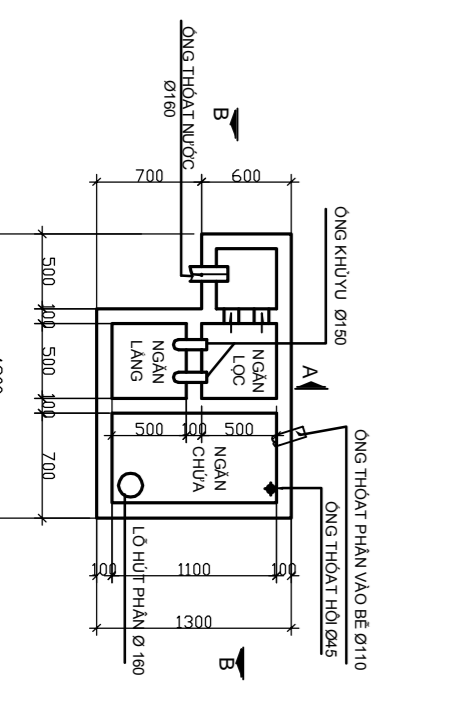


MẶT BẰNG BÊ TỶ HOÀ

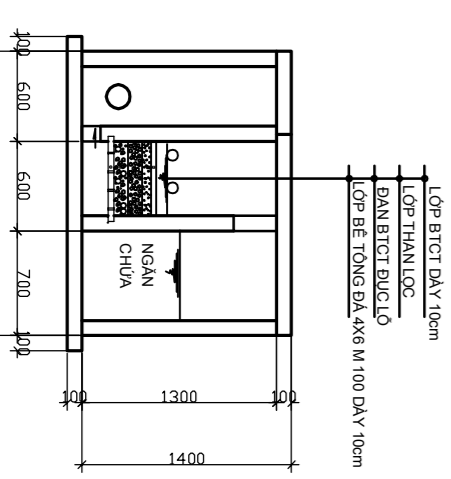

MẶT CẮT B-B TL 1/50

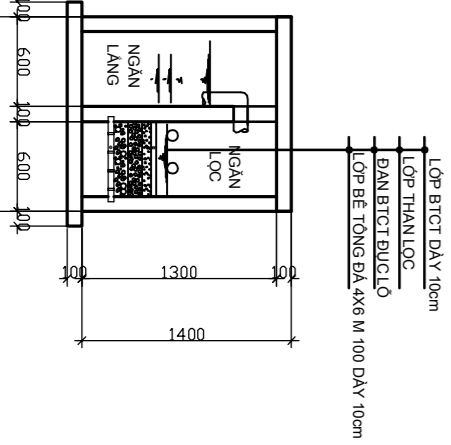


MẶT CẮT A-A TL 1/50

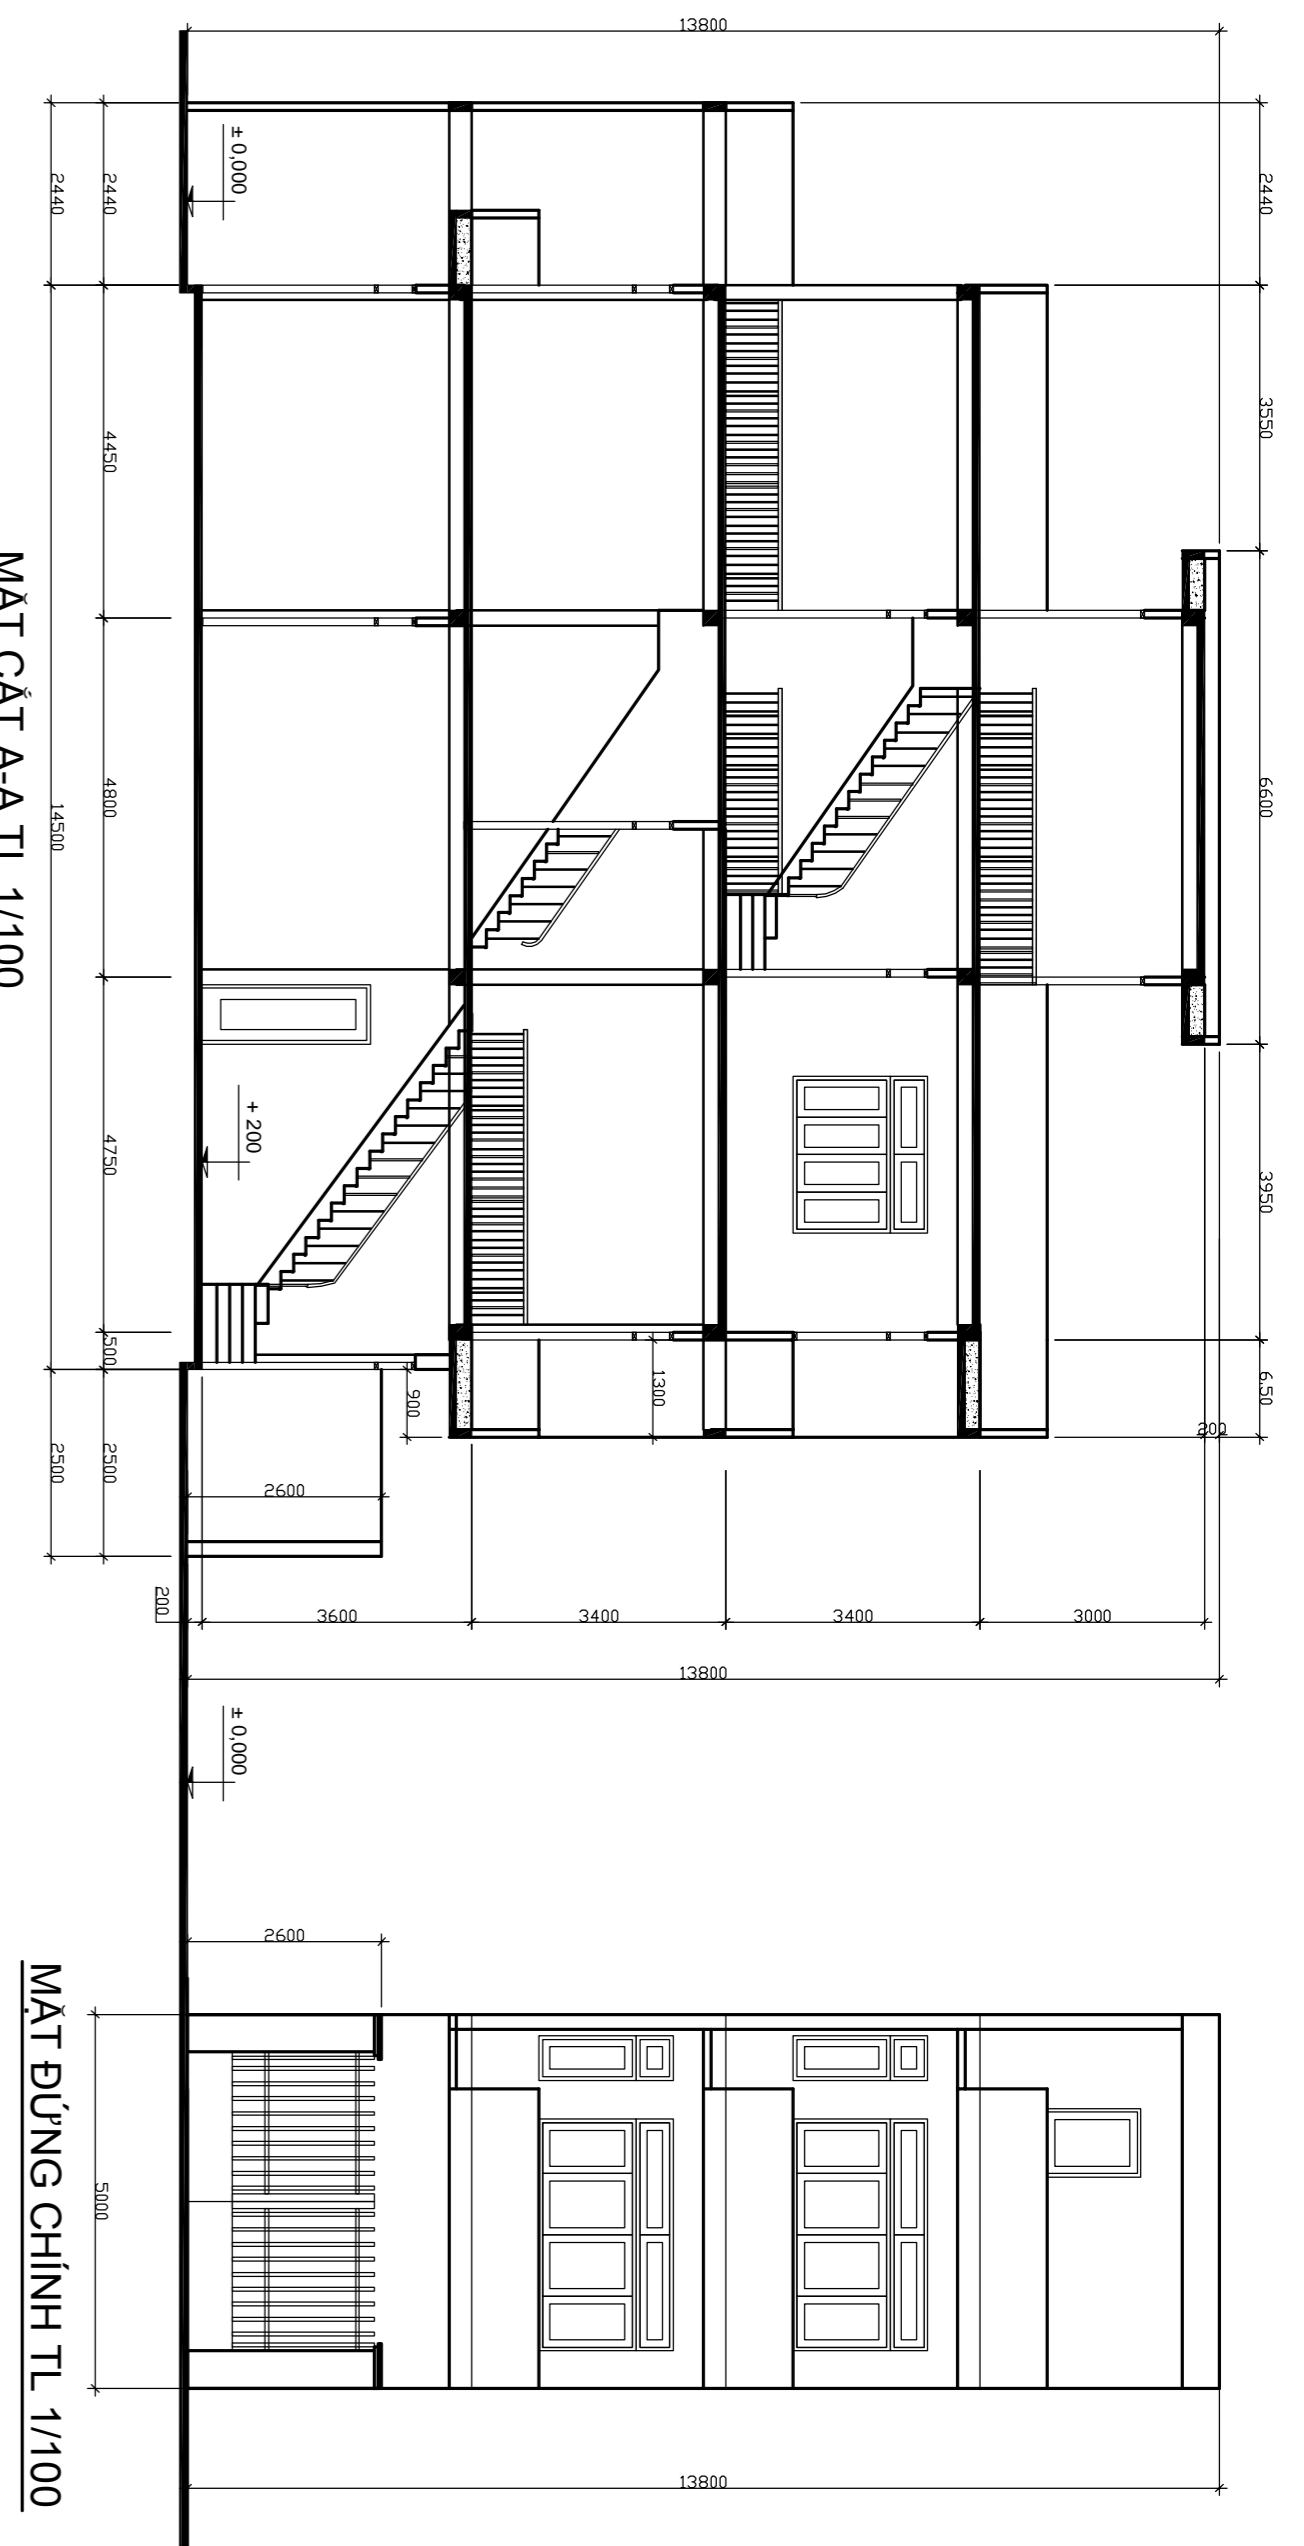


MẶT CẮT A-A TL 1/100

MẶT ĐỪNG CHÍNH TL 1/100

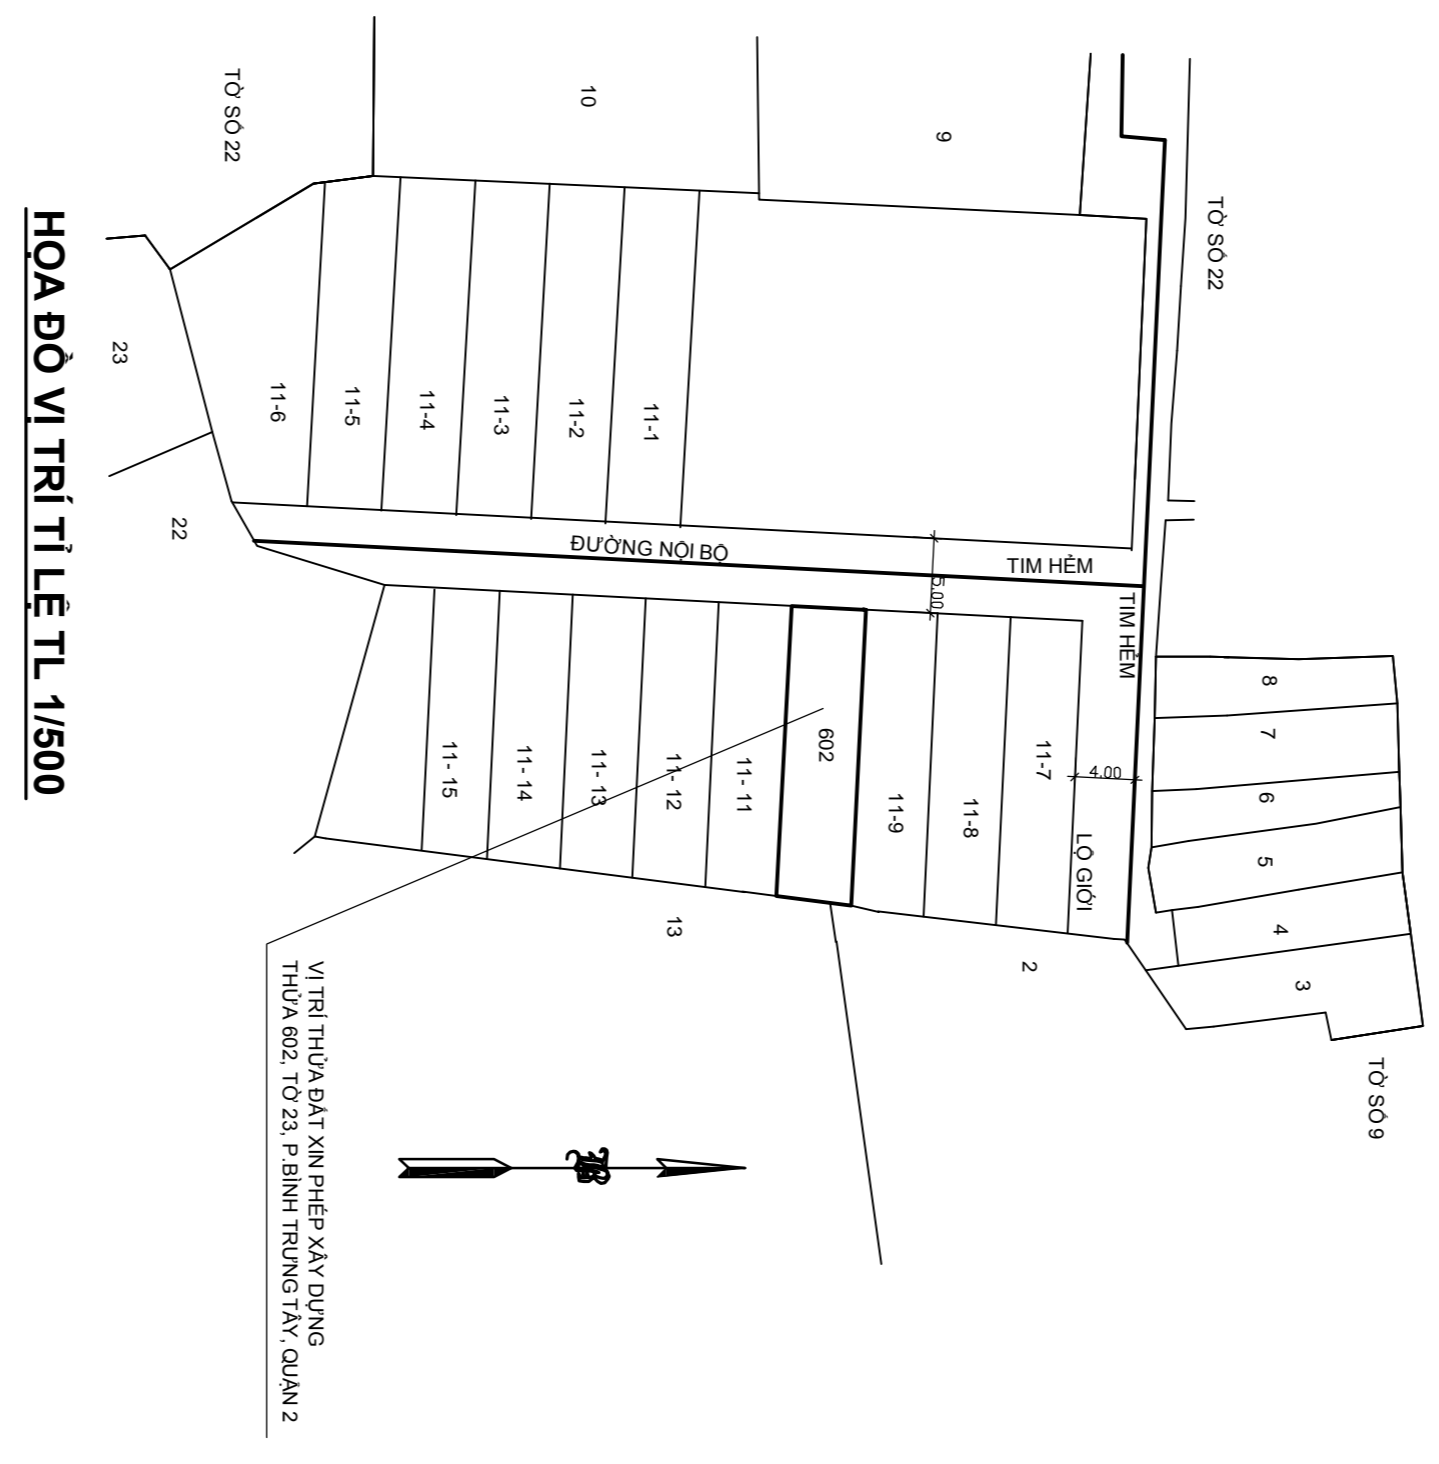

HỒ BỒ VI TRÍ TL 1/500

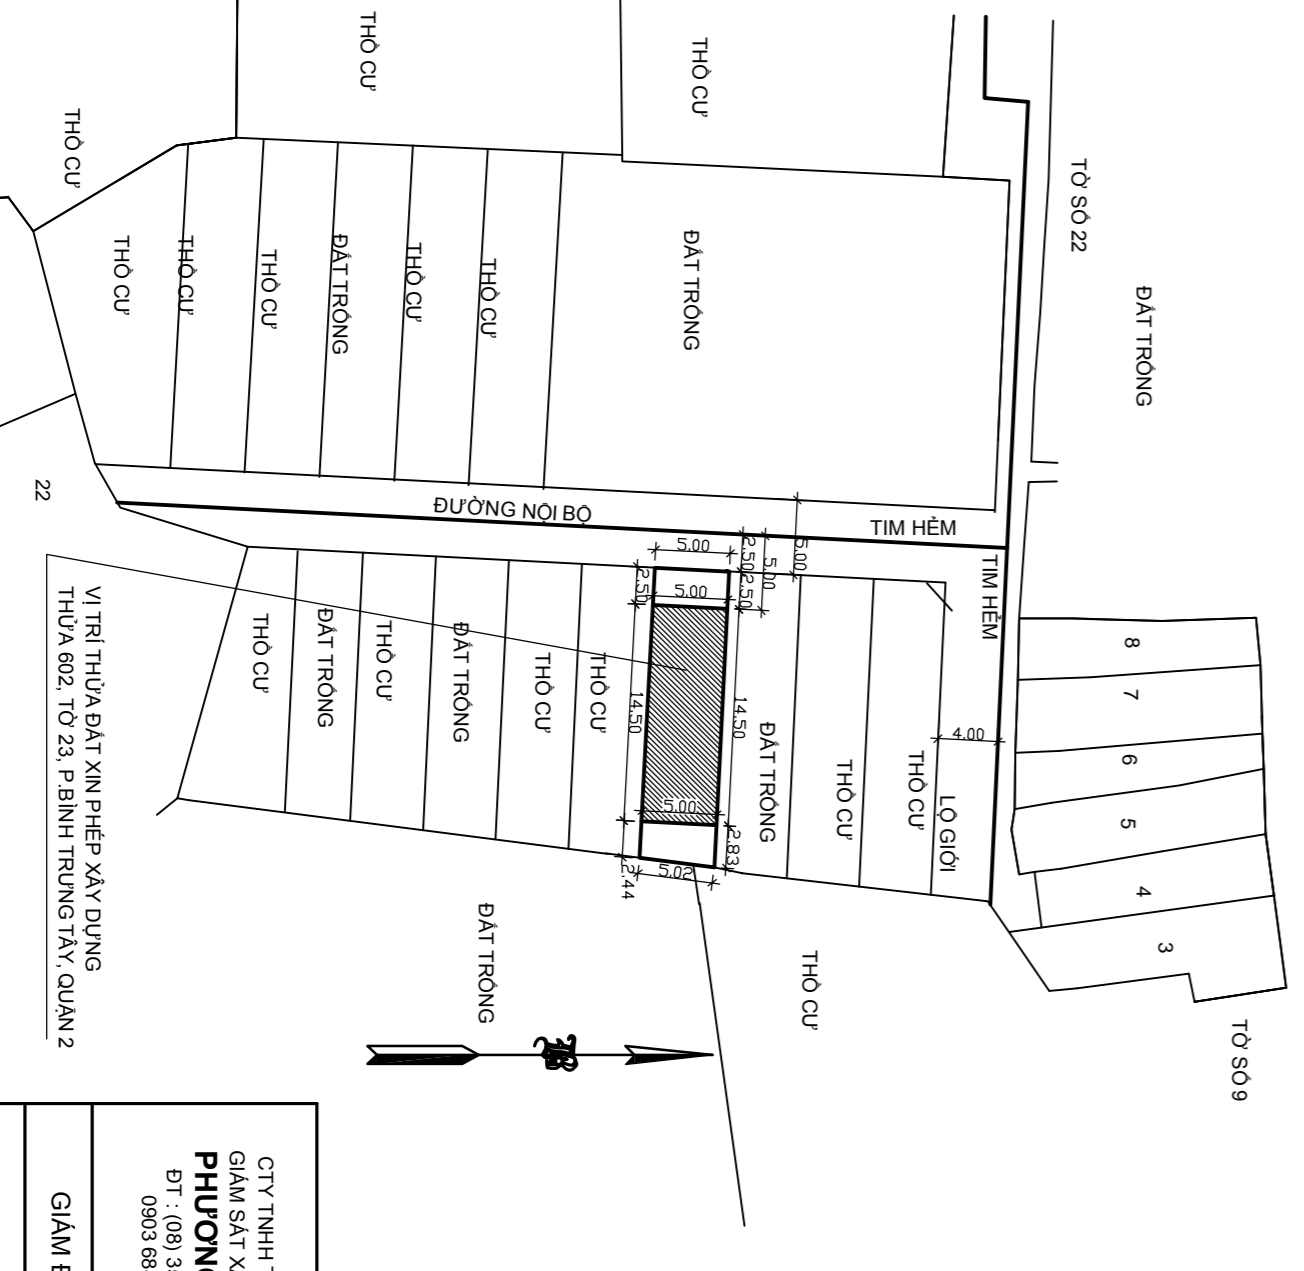

MẶT BẰNG TỔNG THỂ TL 1/500

CTTI THIỆT KẾ GIÁM SÁT XÂY DỰNG <b>PHƯƠNG NAM</b> Đ.T: (08) 35886184 0932 884 679		CÔNG TRÌNH NHÀ Ở GIA BÌNH ĐỊA ĐIỂM: THÙA 602, TÔ 23, P. BÌNH TRƯỜNG TÂY, QUẬN 2 MẶT BẰNG - MẶT ĐỪNG - MẶT CẮT - MẶT BẰNG MÔNG SƠ ĐỒ ĐẦU NỘI HẠ TẦNG KỸ THUẬT - HỒ BỒ VI TRÍ		K.H: B.V.X.P K.T: 01/01 10/04/2014	
GIÁM ĐỐC		THIẾT KẾ		CHỦ ĐẦU TƯ	
K.S: LÊ VĂN HÒA		K.B: NGUYỄN BẢO NGỌC		NGUYỄN THÁI HUỠY	
TRẦN ĐO THUY NHƯNG		NGUYỄN THÁI HUỠY		TRẦN ĐO THUY NHƯNG	