



MẶT BẰNG TẦNG TRỆT TL 1/100  
SƠ ĐỒ CẤP THOÁT ĐIỆN, CẤP THOÁT NƯỚC

HIỆN TRẠNG CẢI TẠO THÀNH CÔNG, TƯỜNG BẢO THẠO ĐỒ KHÍ NHÀ NƯỚC THỰC HIỆN QUY TRÌNH HOẠCH


DIỆN TÍCH XÂY DỰNG MỚI

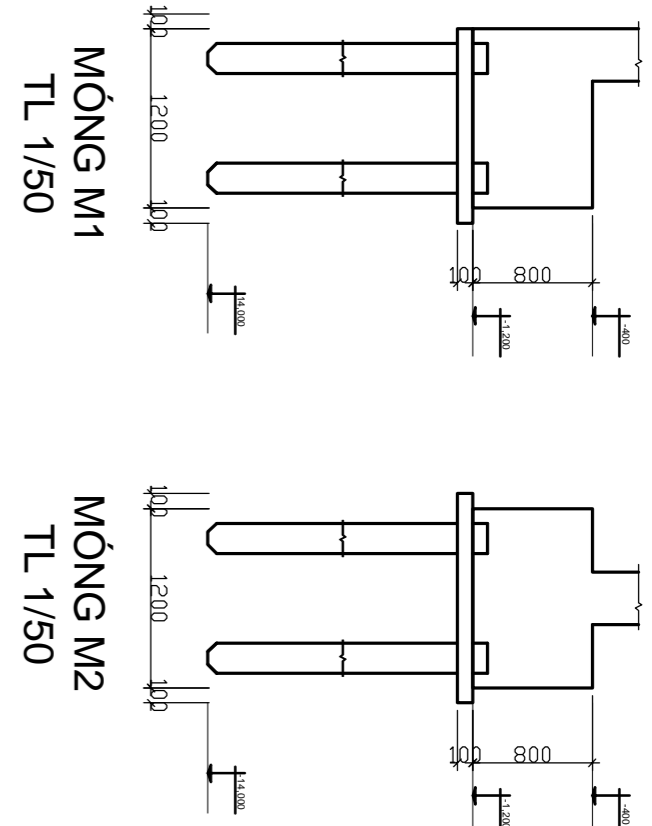


MÔNG M1 TL 1/50  
MÔNG M2 TL 1/50

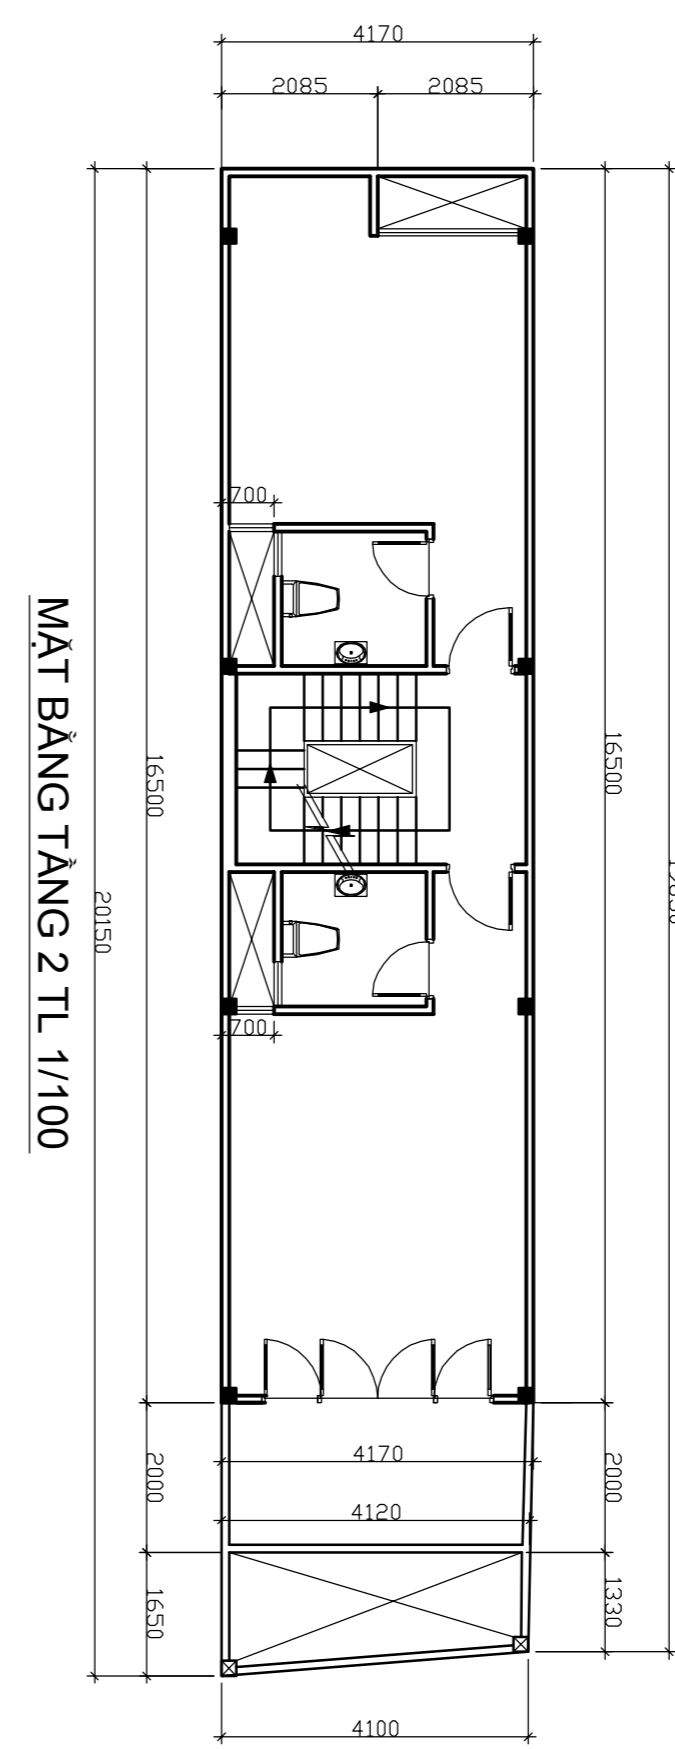


MẶT BẰNG TẦNG 2 TL 1/100

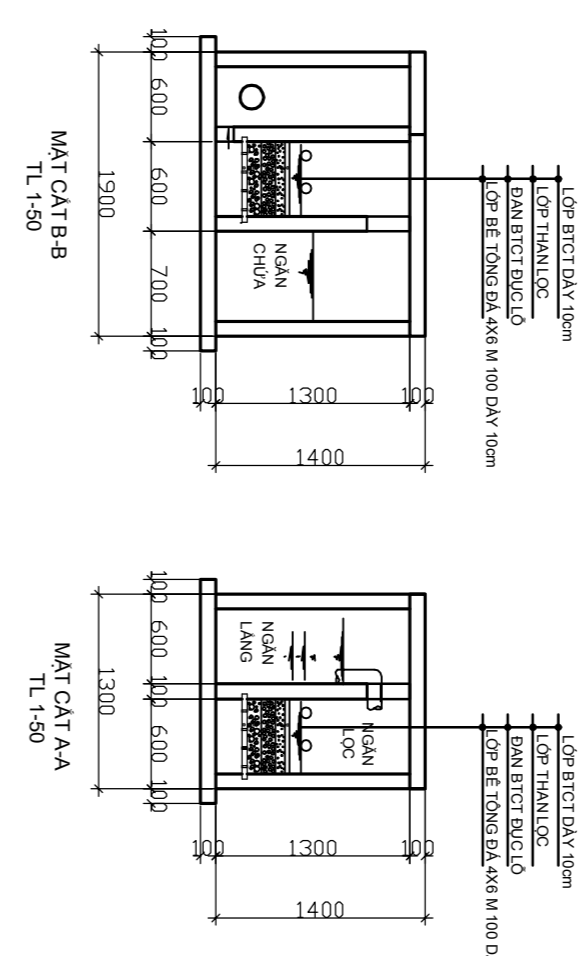


MẶT CẮT A-A TL 1/50  
MẶT CẮT B-B TL 1/50

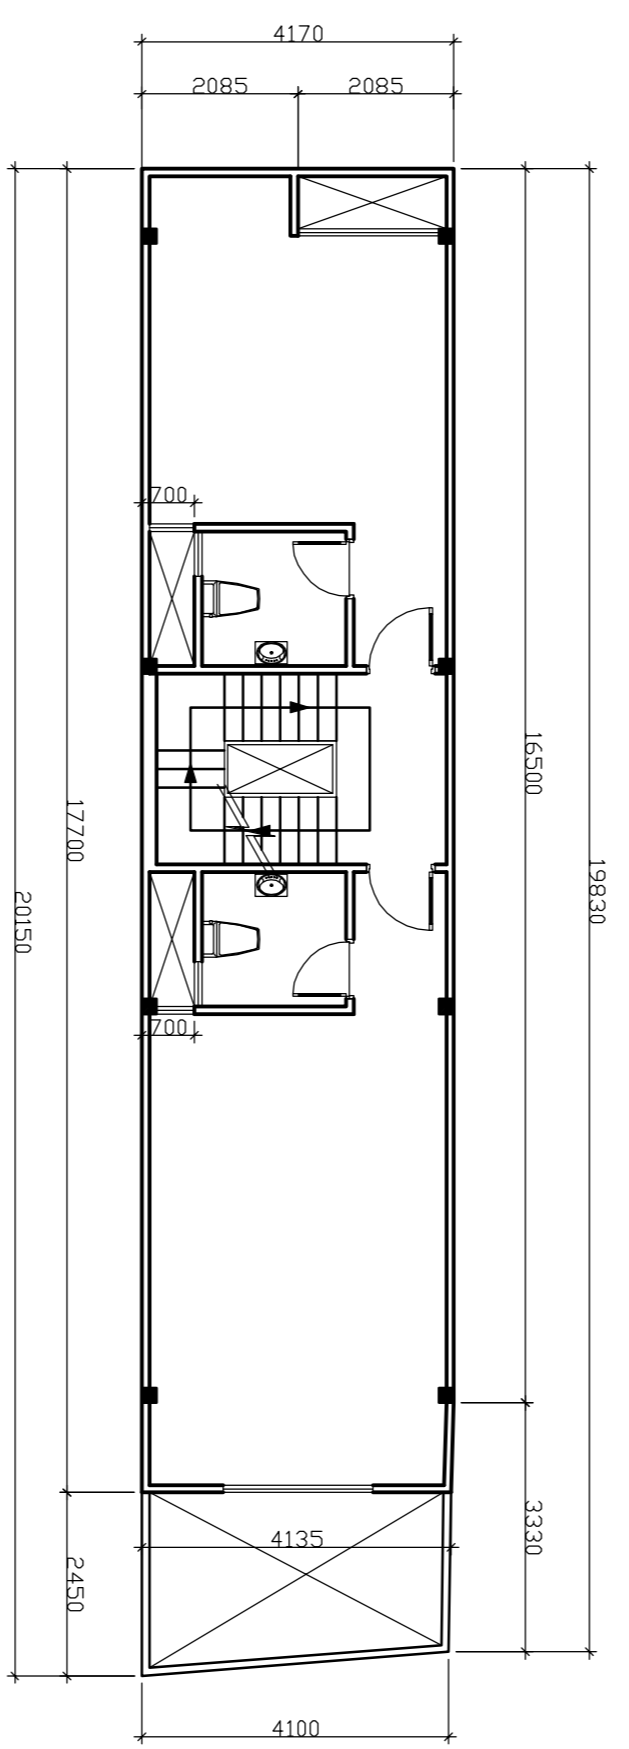


MẶT BẰNG TẦNG 3 TL 1/100

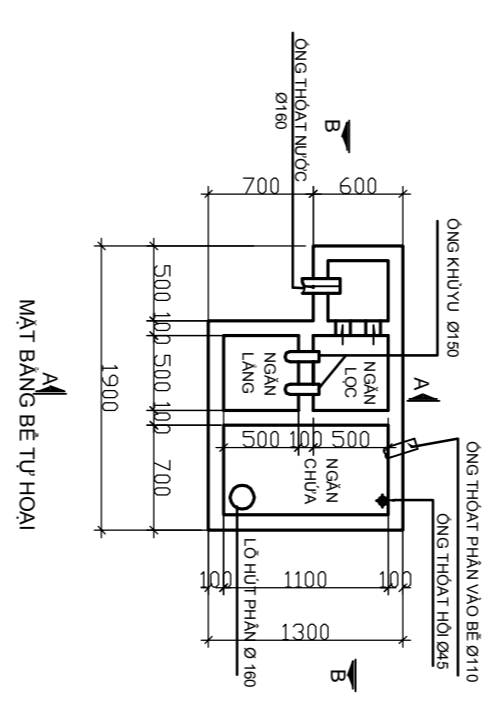


MẶT BẰNG BÊ TÔNG HOA

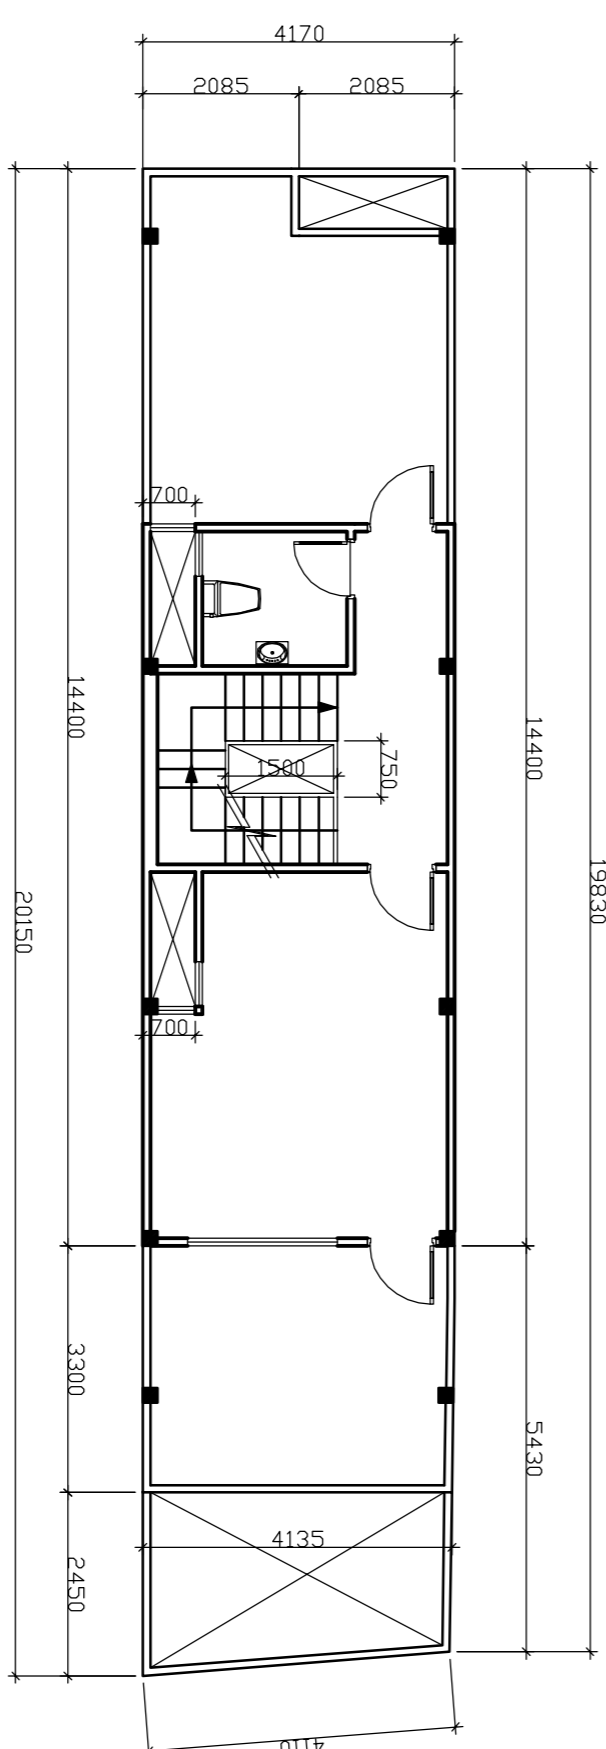


MẶT BẰNG TẦNG 4 TL 1/100

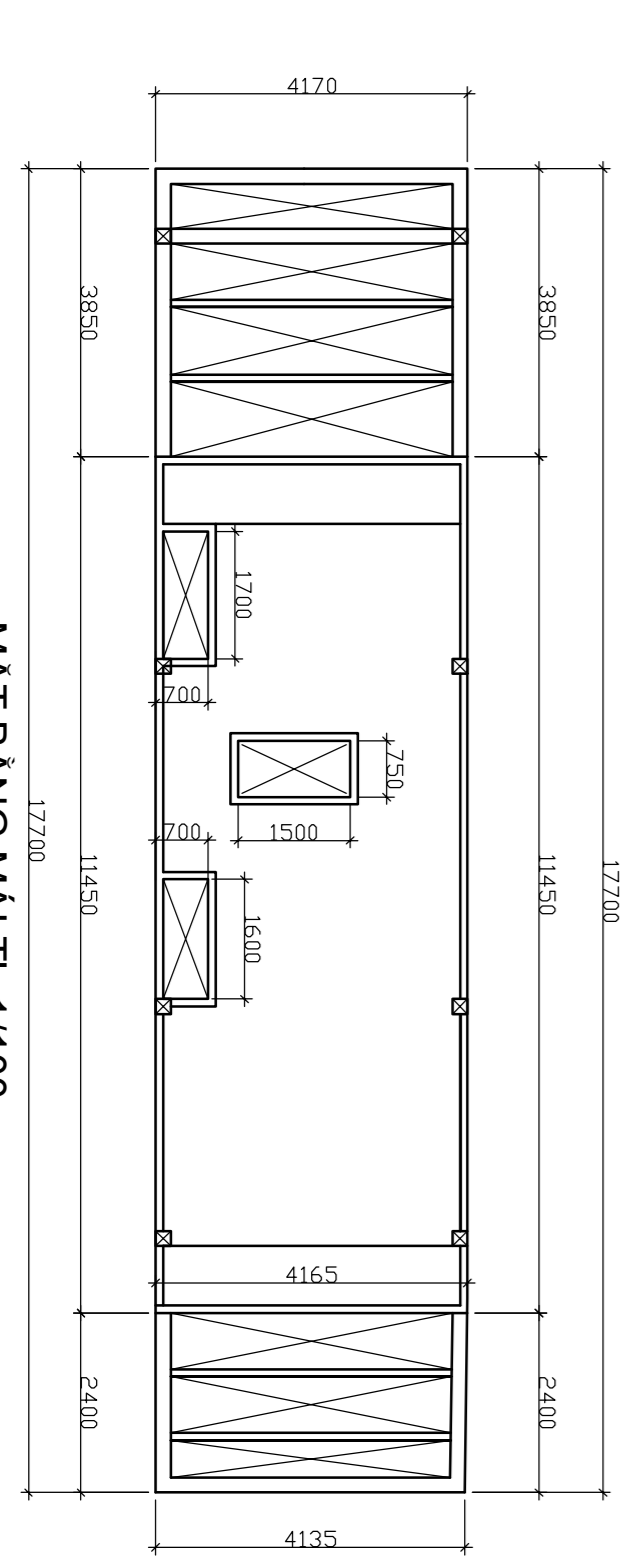


MẶT BẰNG Mái TL 1/100

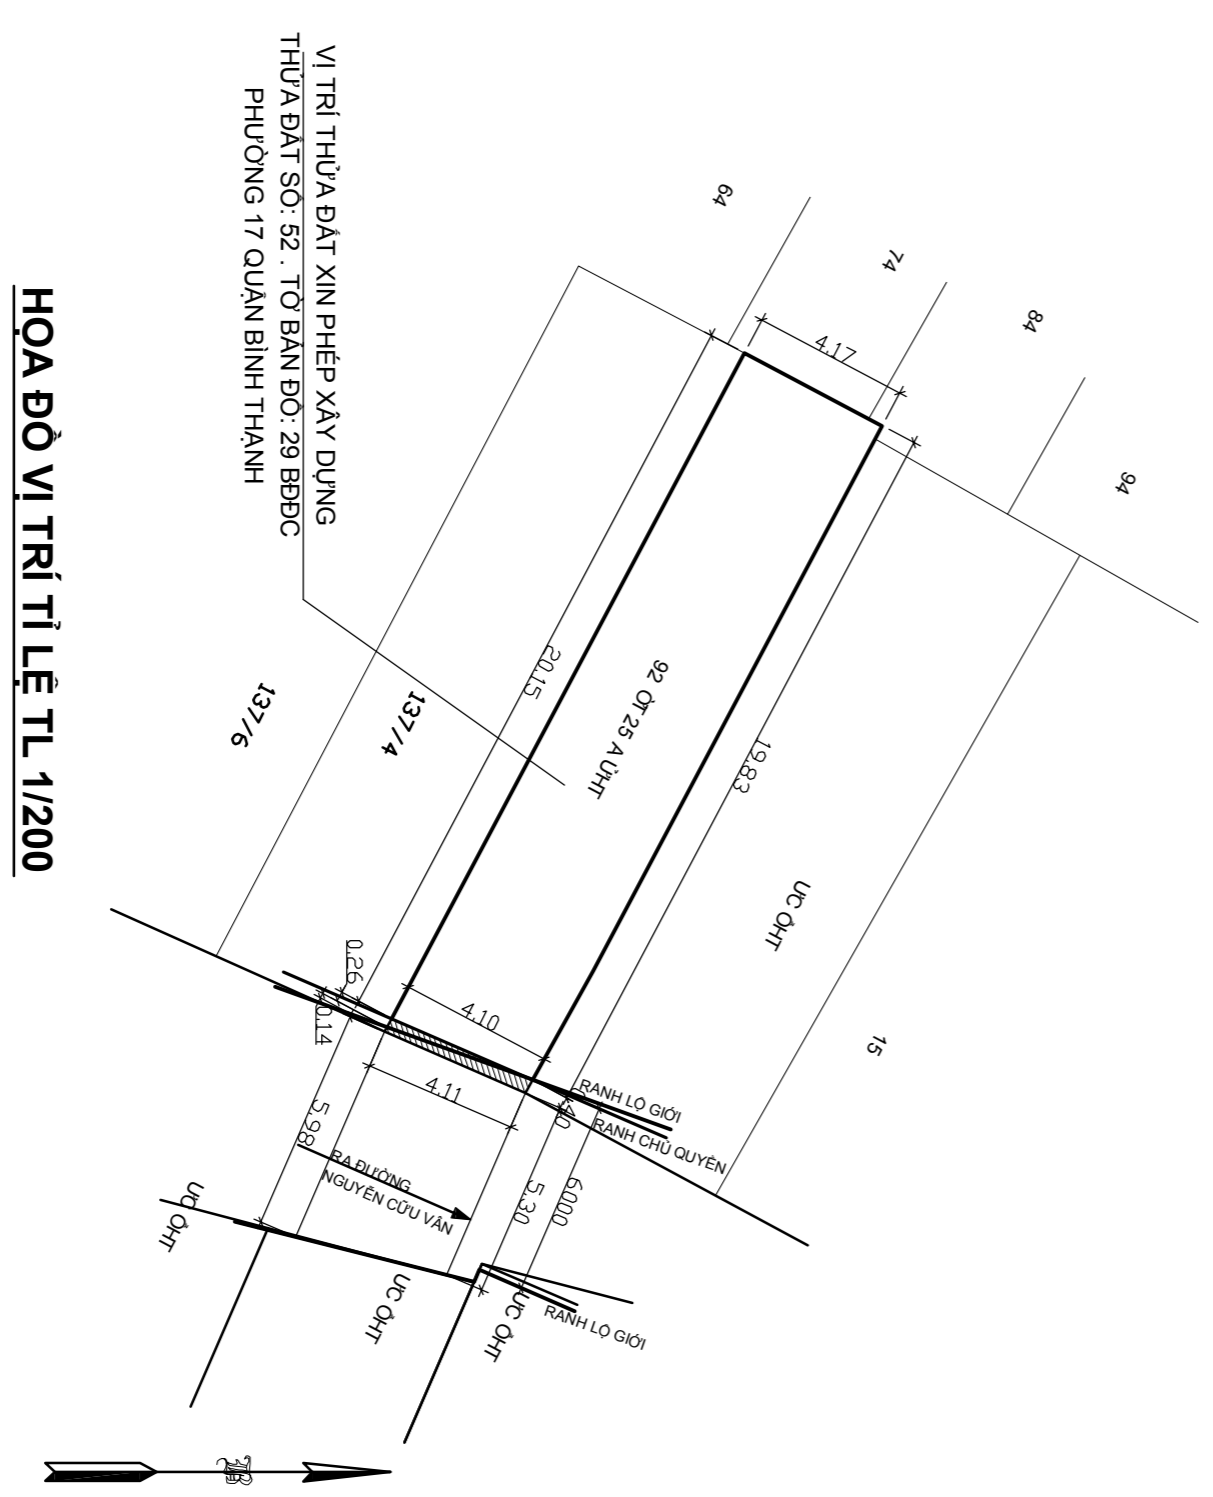


HỒA ĐỒ VỊ TRÍ TL 1/200

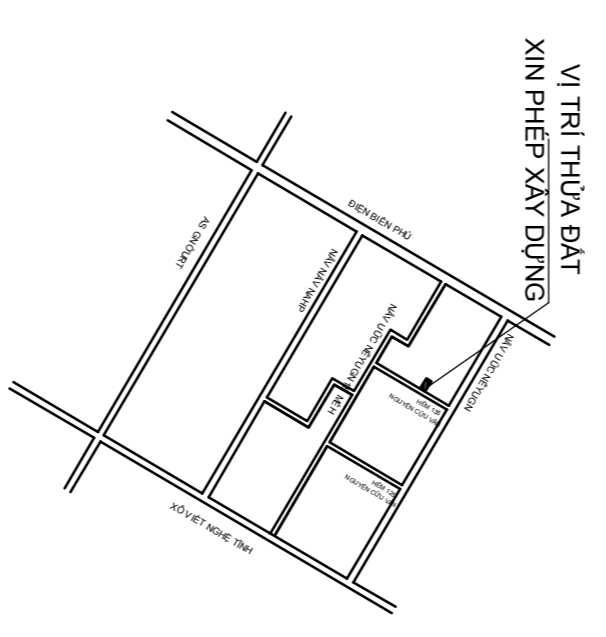

SƠ ĐỒ CHỈ DẪN TL 1/25000

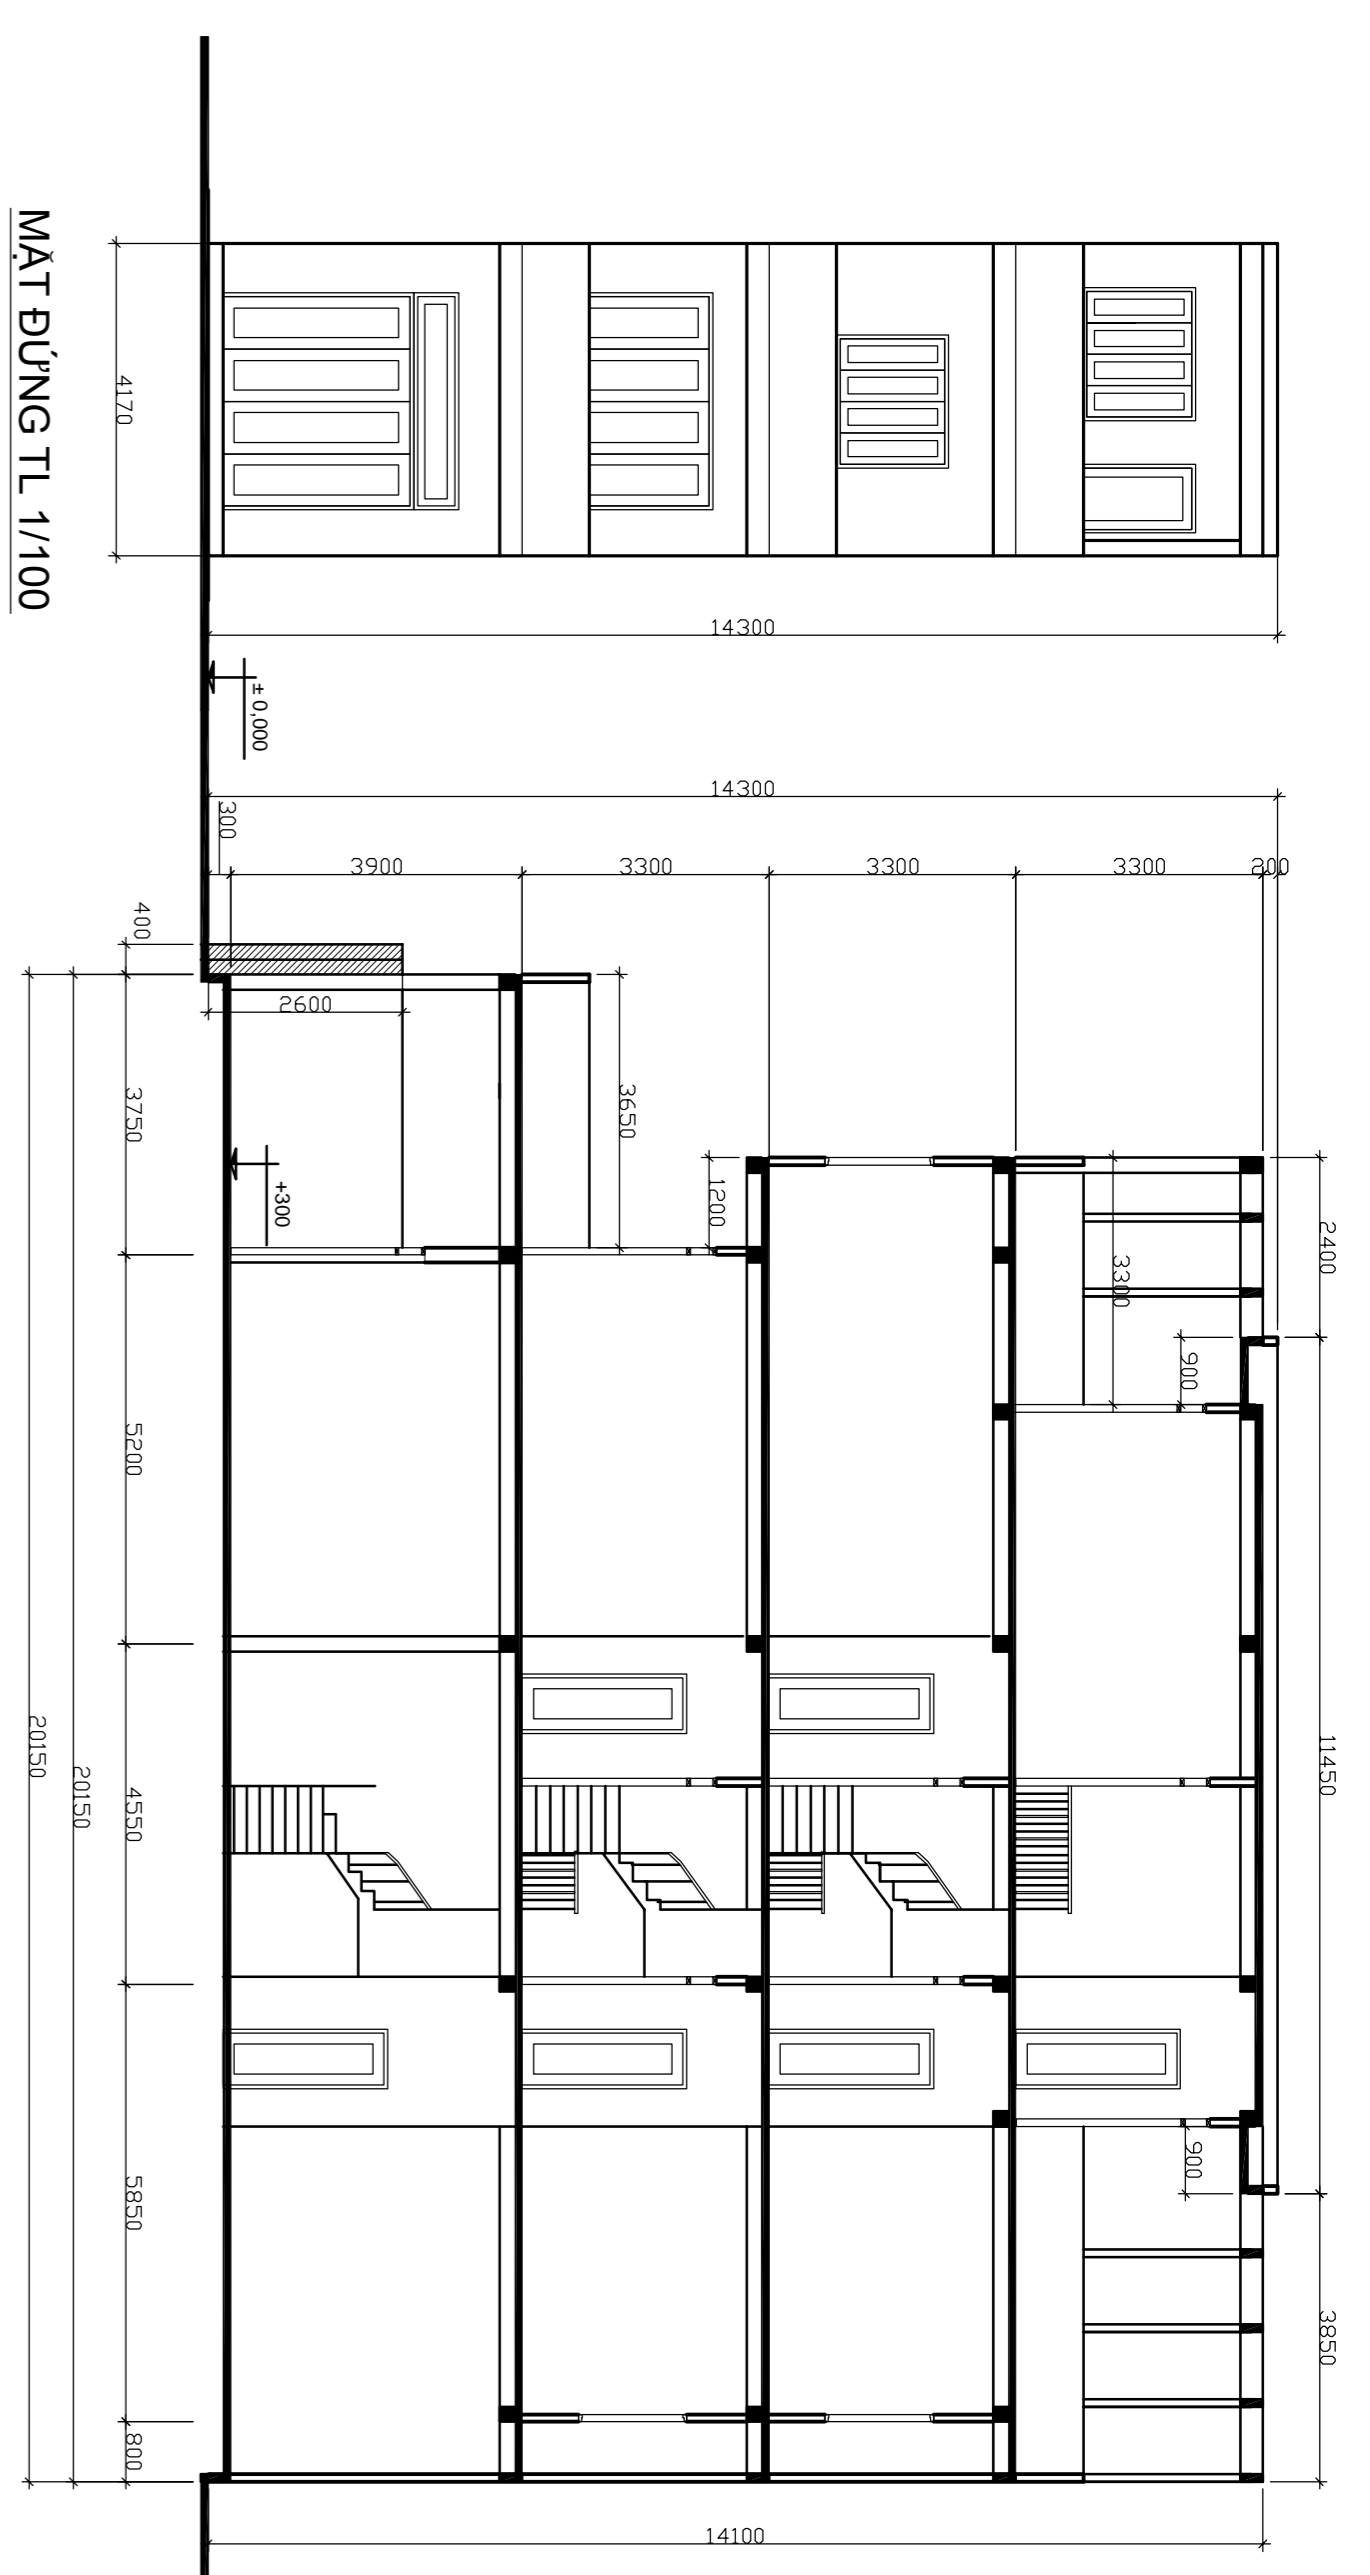

MẶT CẮT A-A TL 1/100

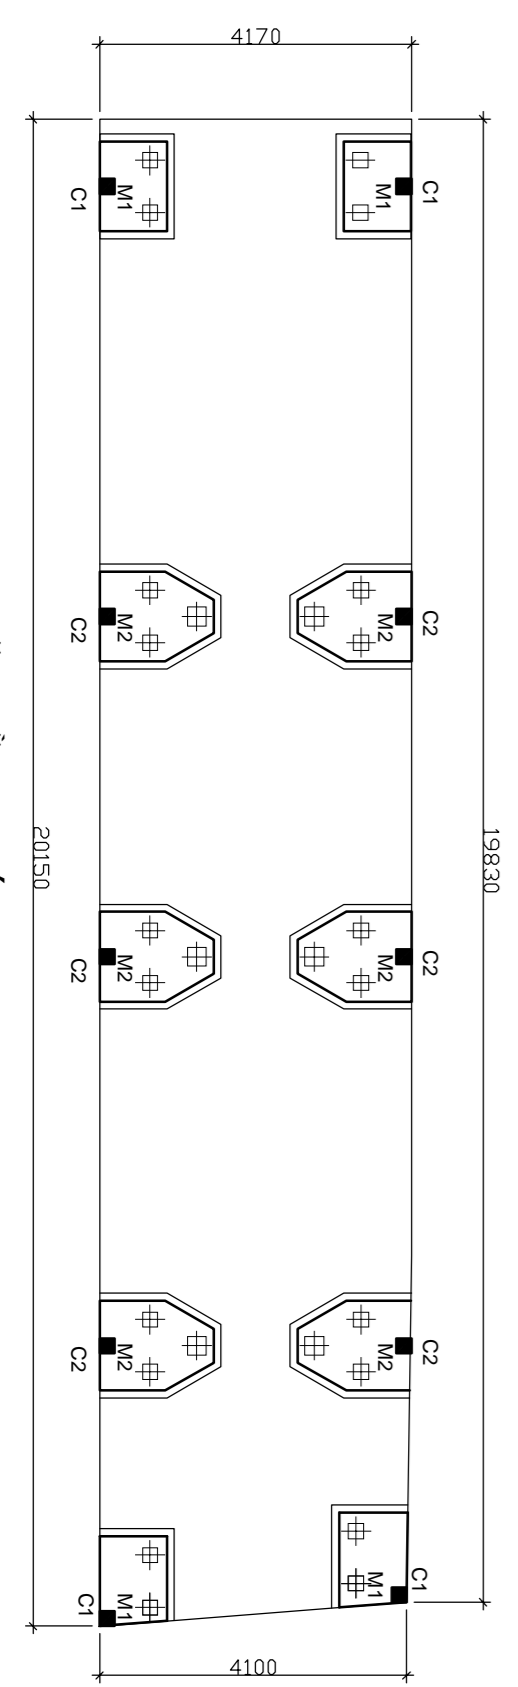

MẶT BẰNG MÔNG TL 1/100

CÔNG TRÌNH NHÀ Ở GIA ĐÌNH ĐIA ĐIỂM: 135/2 ĐƯỜNG NGUYỄN CỬU VÂN, PHƯỜNG 17, QUẬN BÌNH THẠNH		KH: B/VXP
CHỦ TRÌ THIẾT KẾ THIẾT KẾ		KT: 01/01
CHỦ TRÌ THIẾT KẾ THIẾT KẾ		16/06/2014
Ks: LÊ VĂN HÒA	Ks: PHẠM THIÊN THẢO	Ks: LÊ MINH TRUNG
CHỦ ĐẦU TƯ		NGUYỄN CẨM VÂN