




MẶT BẰNG TẦNG 1 TL 1/100

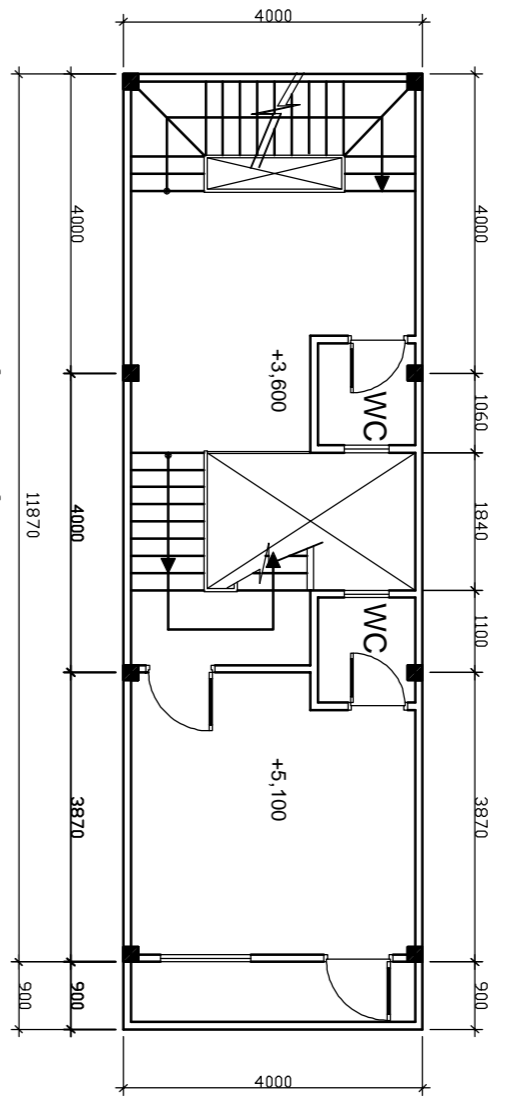


MẶT BẰNG TẦNG 2 TL 1/100

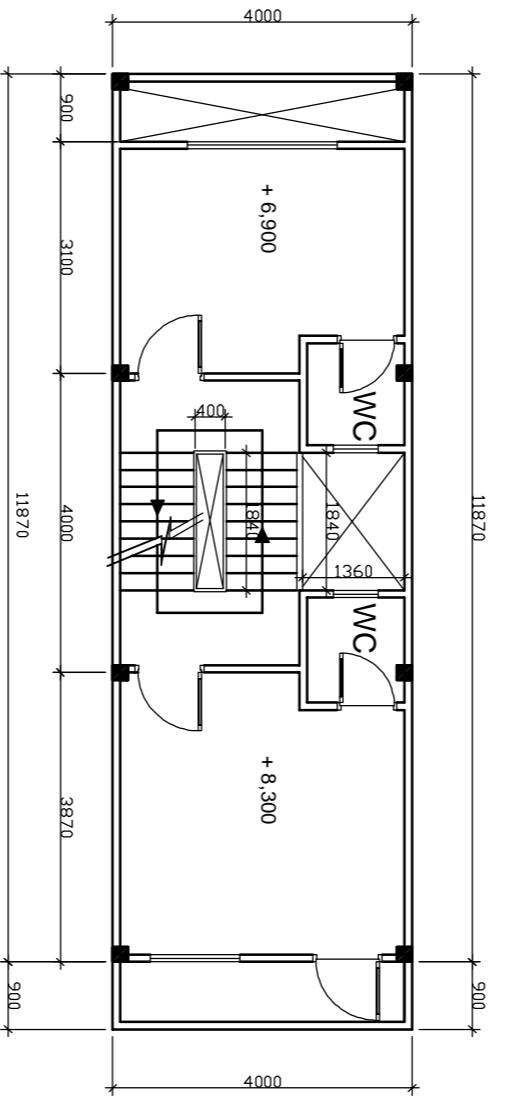


MẶT BẰNG TẦNG 3 TL 1/100

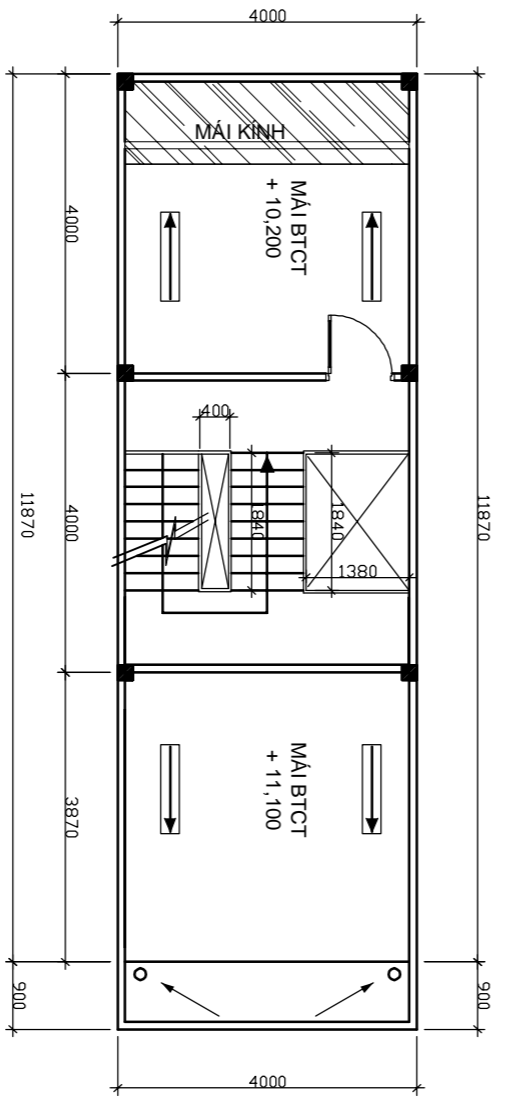


MẶT BẰNG TẦNG 4 TL 1/100

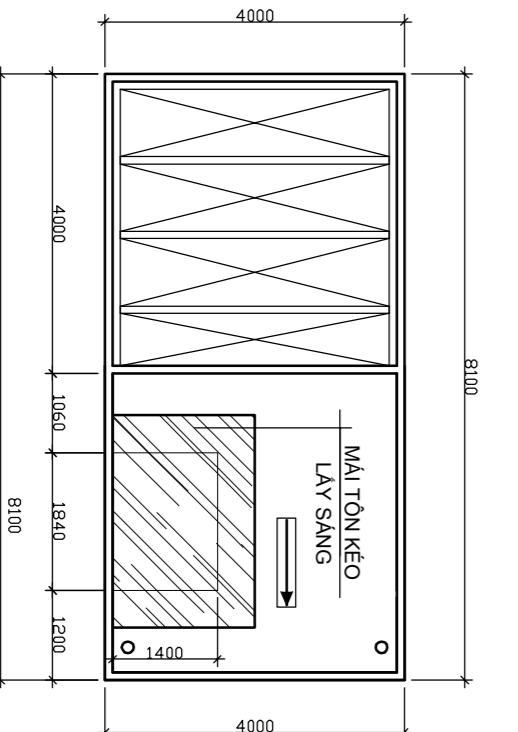


MẶT BẰNG MÁI TL 1/100

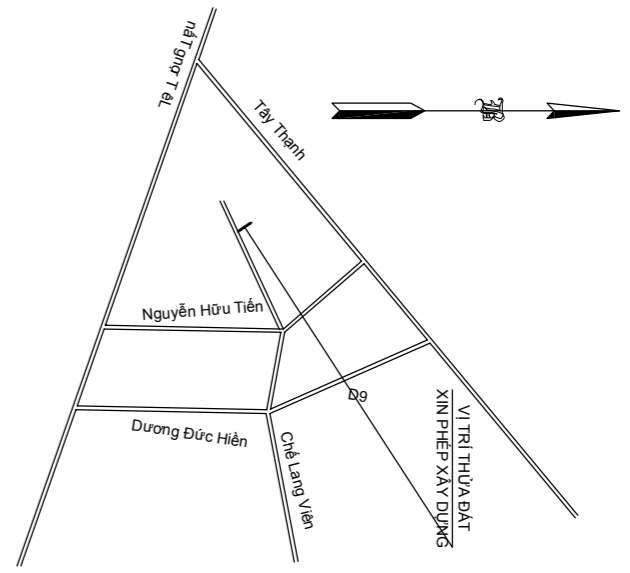


SƠ ĐỒ CHỈ DẪN TL 1/2500

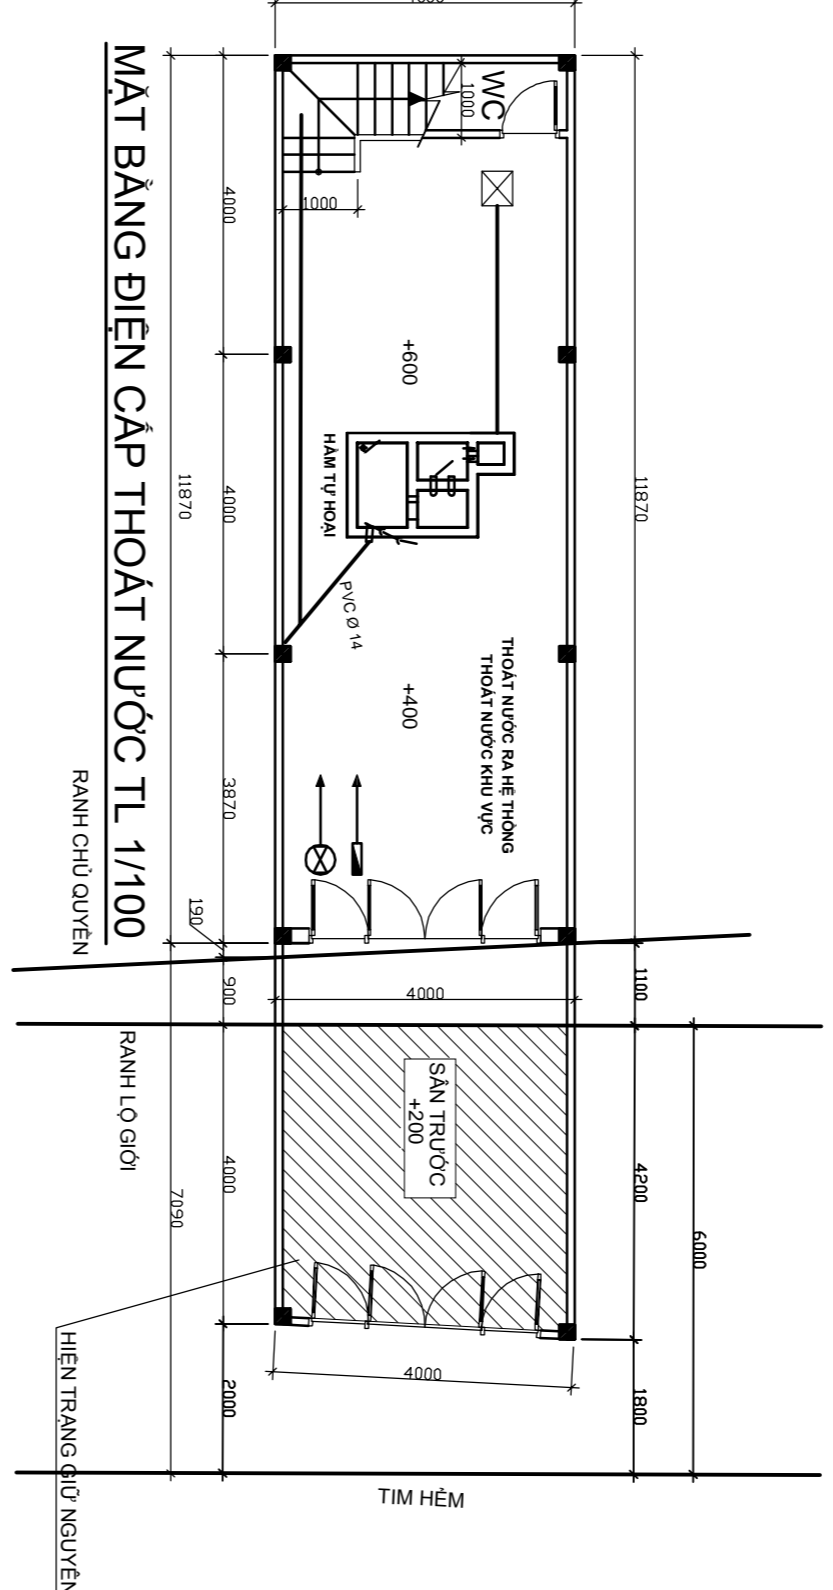


MẶT BẰNG ĐIỆN CẤP THOÁT NƯỚC TL 1/100

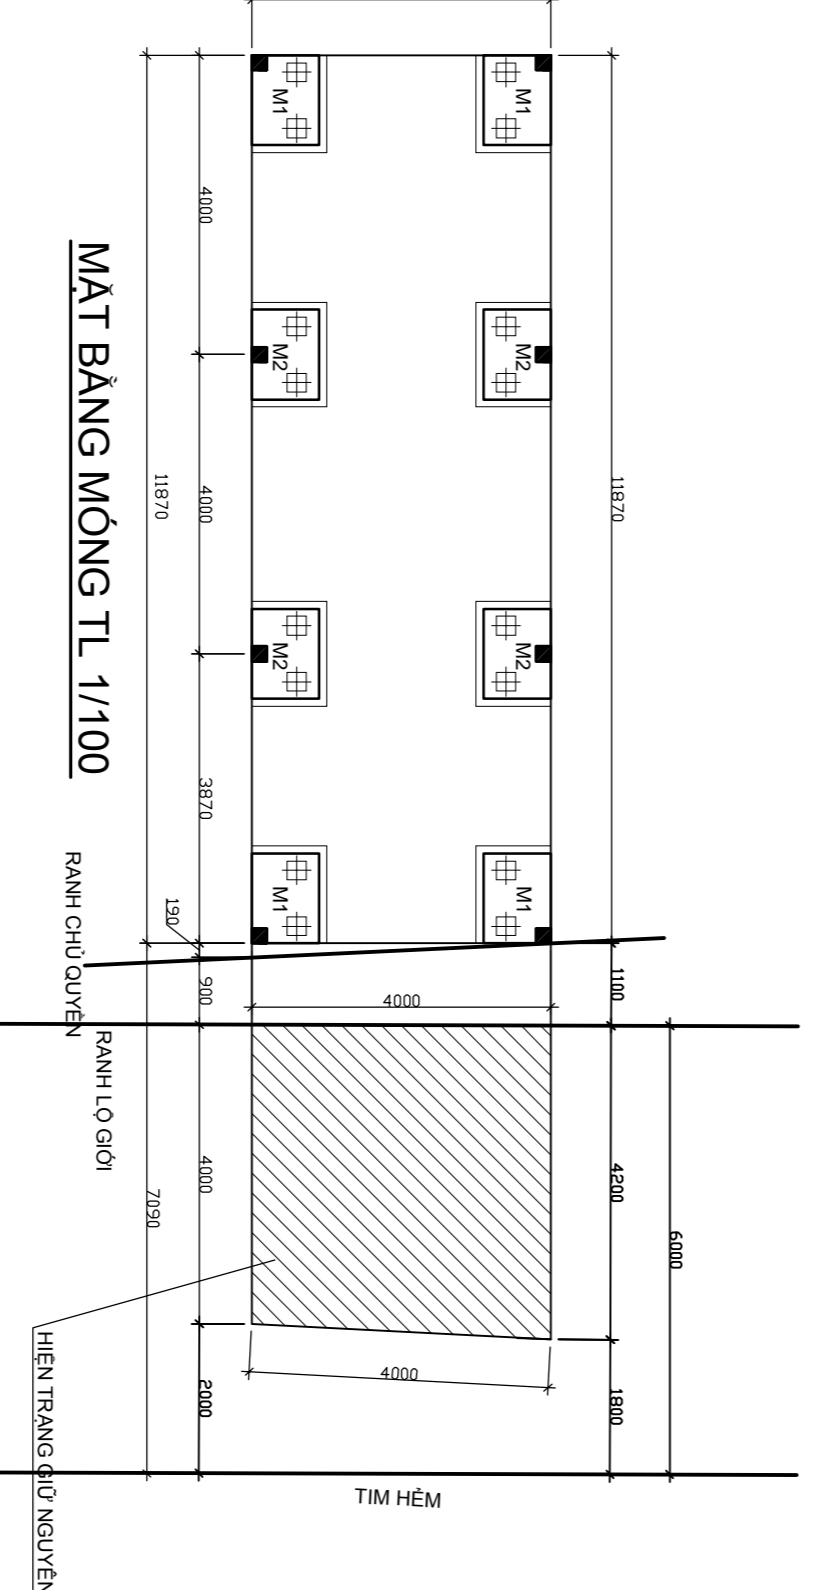

MẶT BẰNG MÔNG TL 1/100

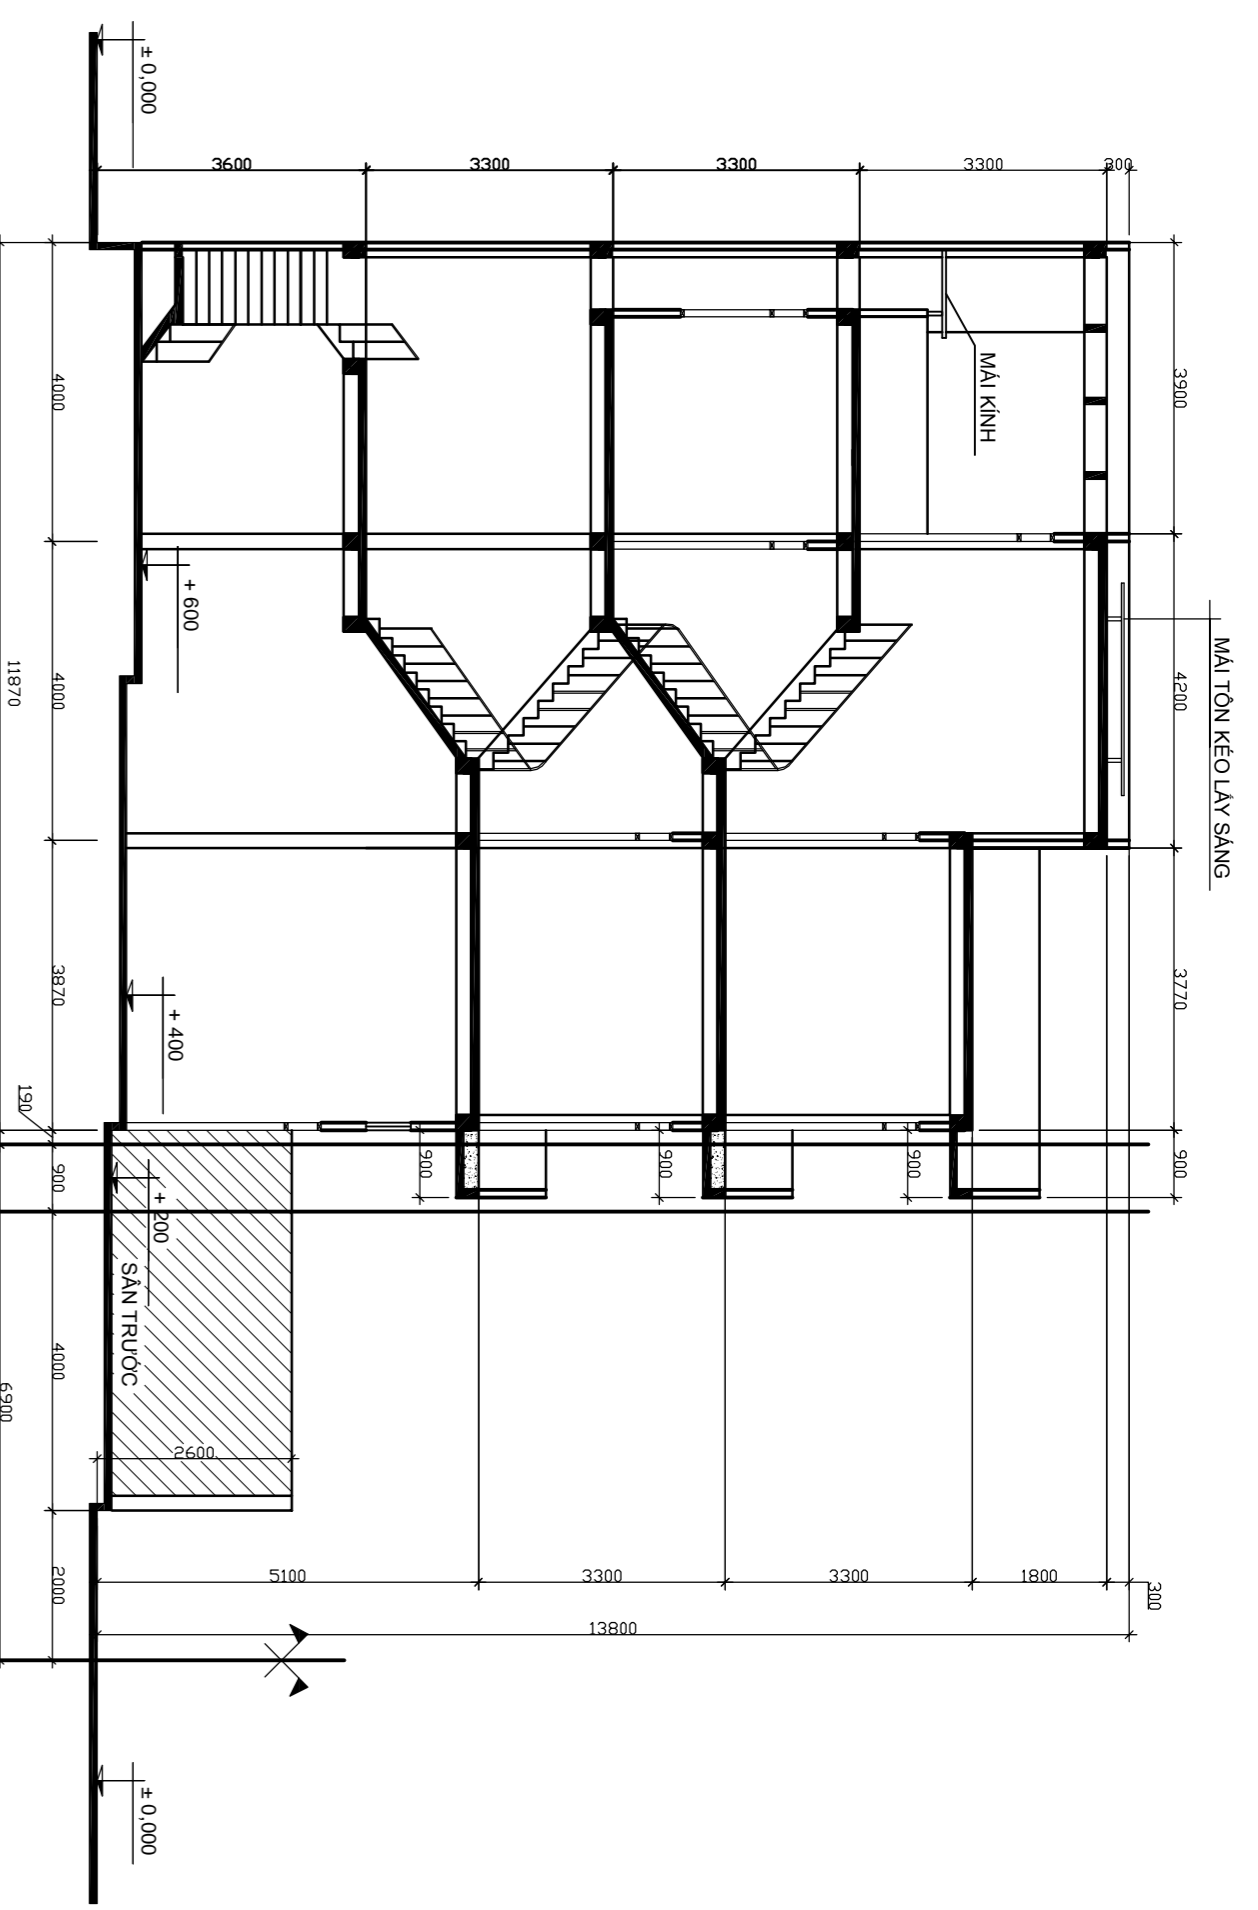


MẶT CẮT A-A TL 1/100

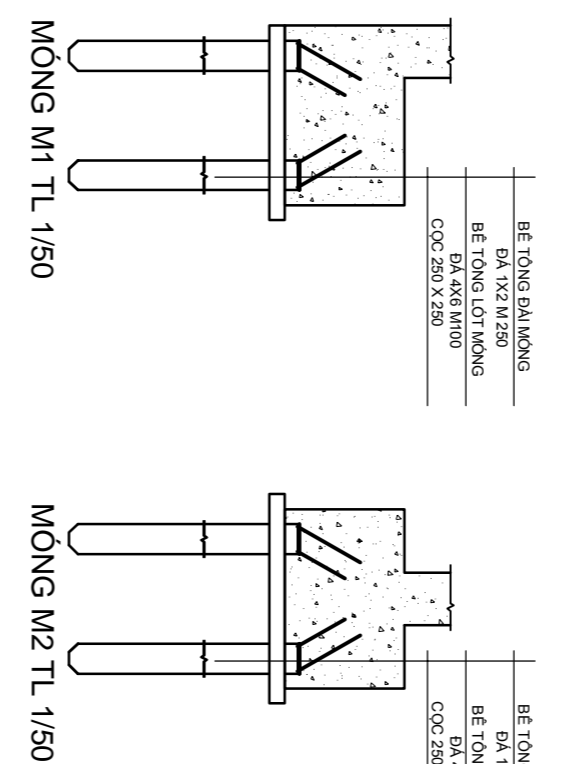


MÔNG M1 TL 1/50

MÔNG M2 TL 1/50

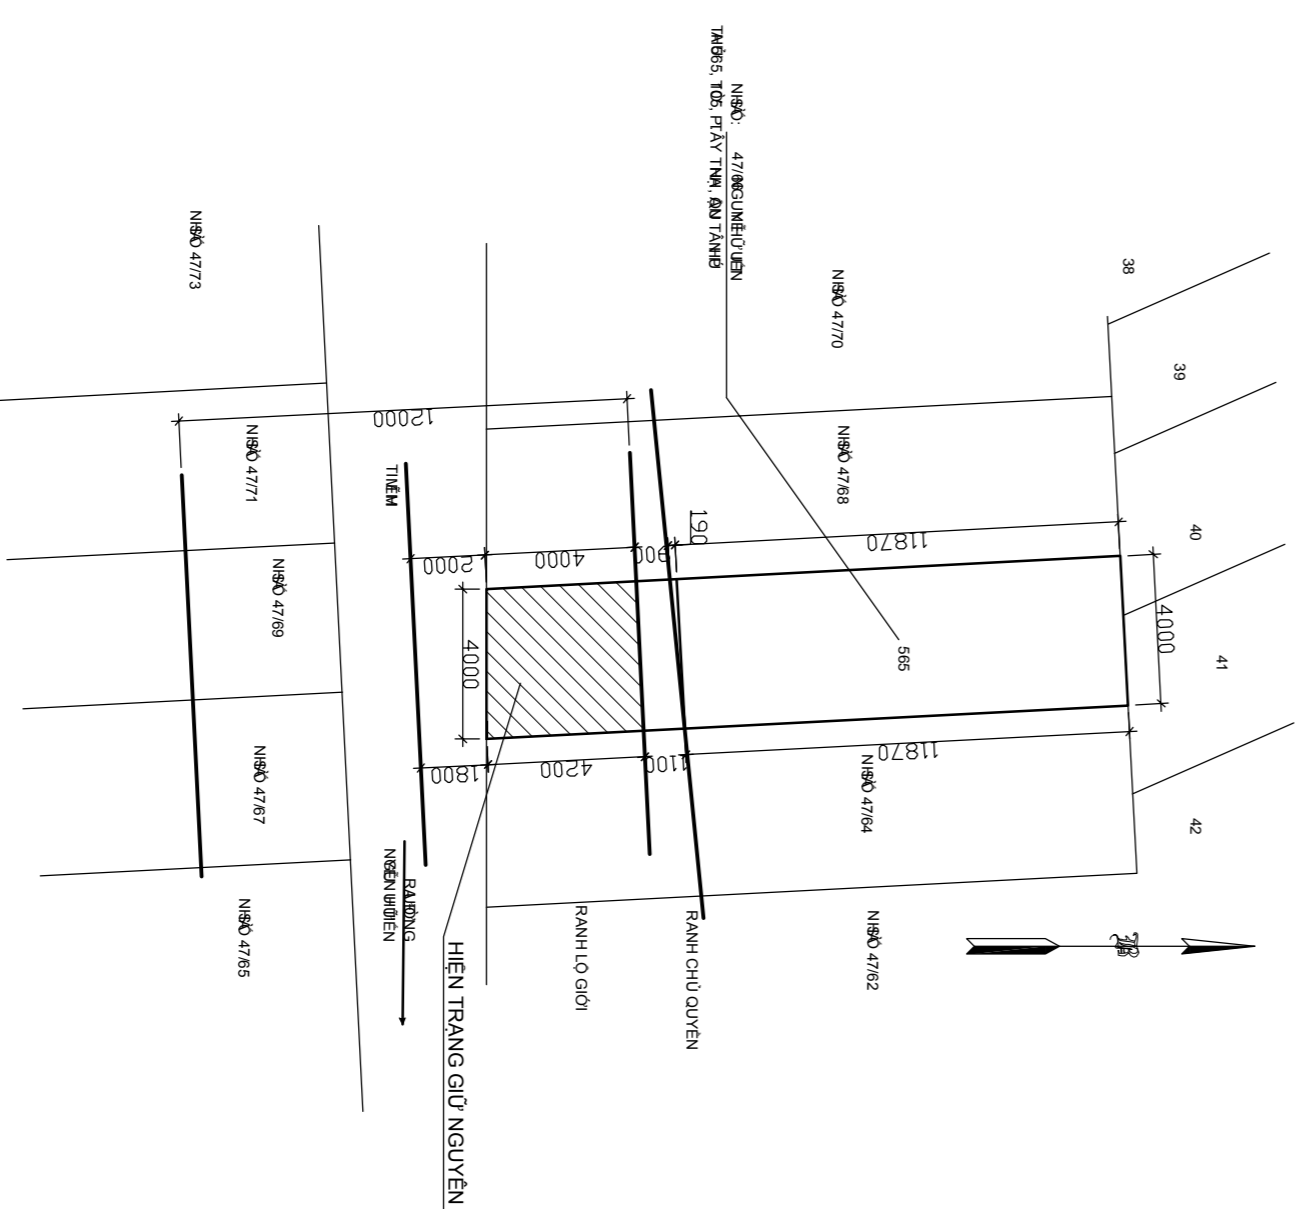

MẶT BẰNG ĐIỆN CẤP THOÁT NƯỚC TL 1/500

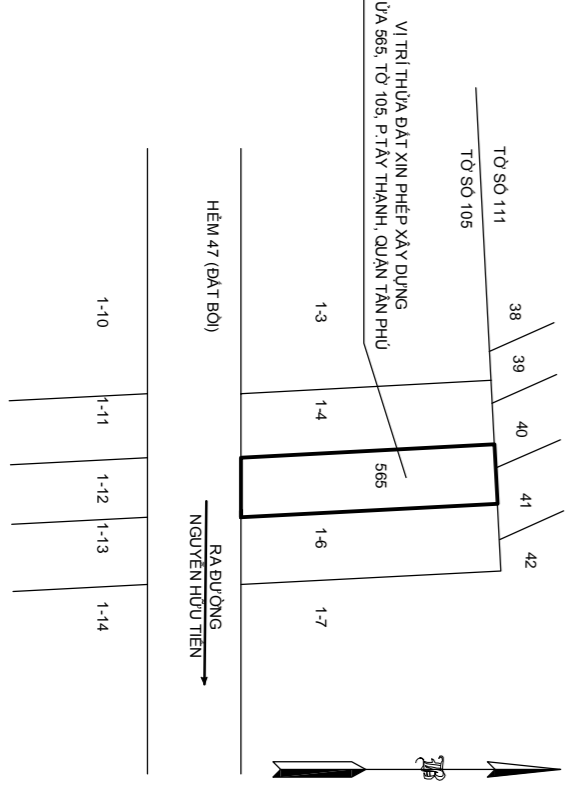

MẶT BẰNG MÔNG TL 1/500

UBND QUẬN TÂN PHÚ Bản vẽ đính kèm Giấy phép xây dựng Số / tháng / năm 2014 TM ỦY BAN NHÂN DÂN QUẬN KT. CHỦ TỊCH PHÓ CHỦ TỊCH		PHÒNG QUẢN LÝ ĐÔ THỊ /TTT - QLĐT Đình kèm từ trình số / tháng / năm 2014 TRƯỜNG PHÒNG	Nhận viên thụ ý
KTS. LÊ VĂN HÒA	KTS. LÊ VĂN HÒA	KTS. NGUYỄN BẢO NGỌC	NGUYỄN MINH HẬU

KTS. LÊ VĂN HÒA	KTS. LÊ VĂN HÒA	KTS. NGUYỄN BẢO NGỌC	NGUYỄN MINH HẬU
-----------------	-----------------	----------------------	-----------------