




MẶT BẰNG MÔNG TL 1/100

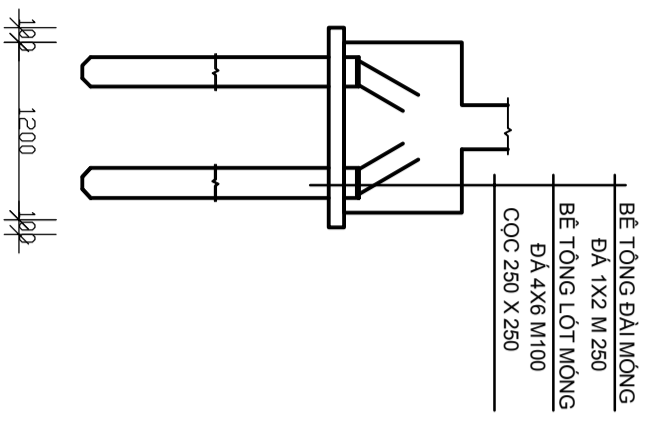


MÔNG M1 TL 1/50

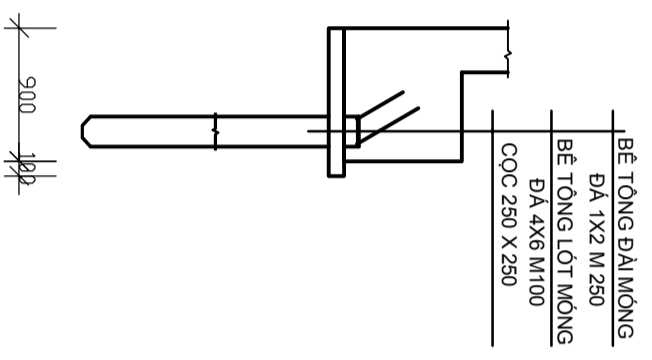


MÔNG M2 TL 1/50

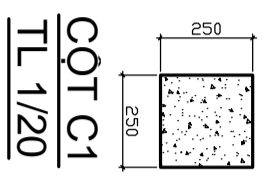


CỘT C1 TL 1/20

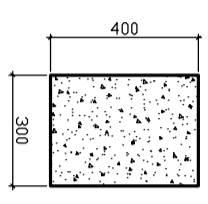


DÀM DS 2, DS 3 TL 1/20

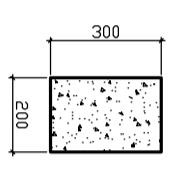


DÀM DS 1, DS 4, DS 5 DM1, 2 TL 1/20

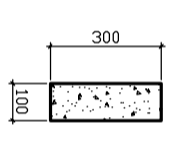


DÀM DM TL 1/20

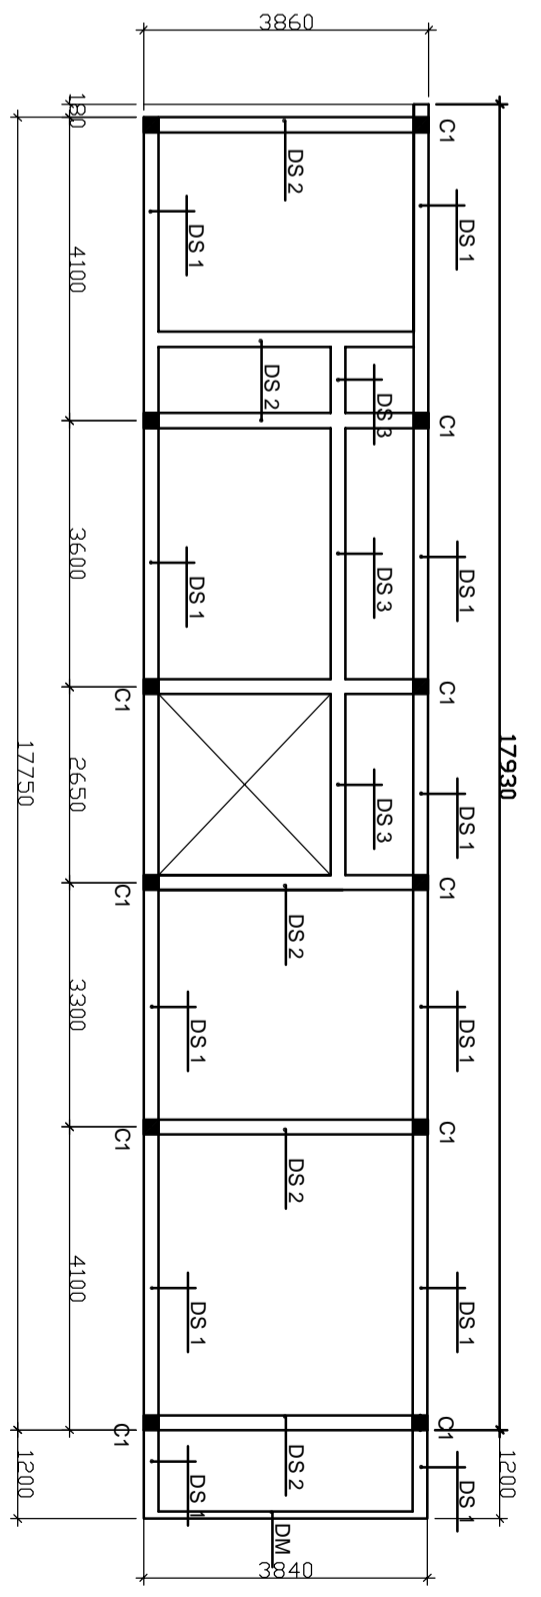

MẶT BẰNG DÀM LẦU 1.2 TL 1/100

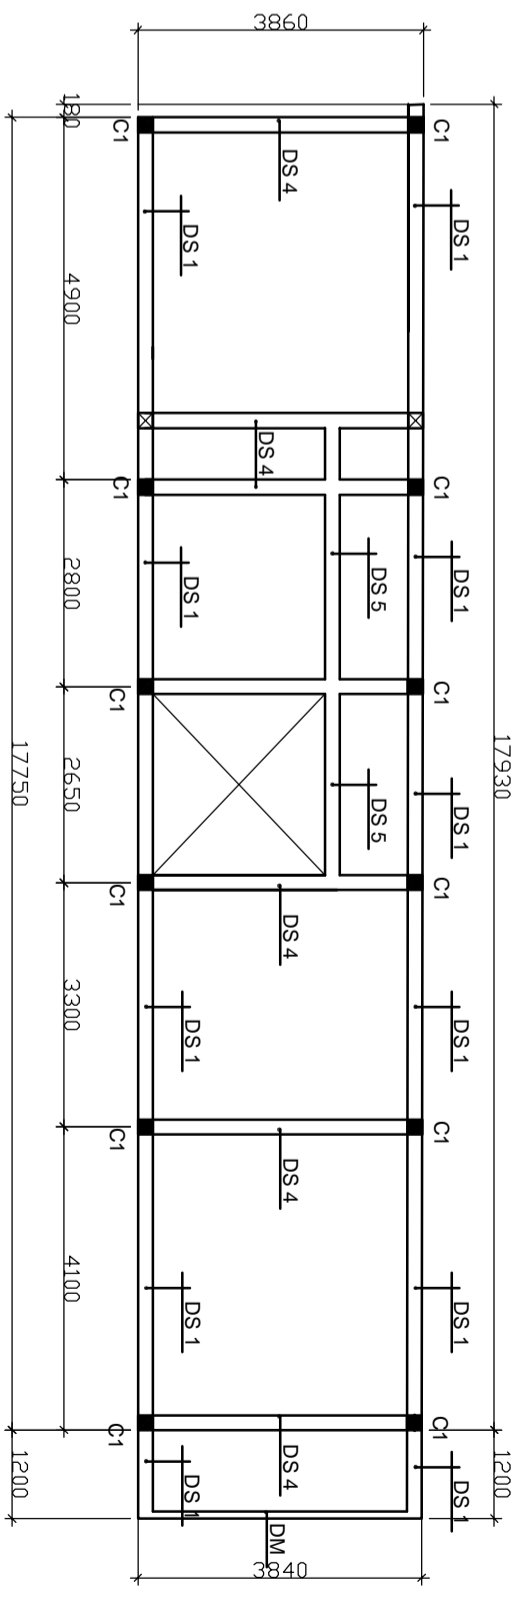

MẶT BẰNG DÀM SÀN THƯỢNG TL 1/100

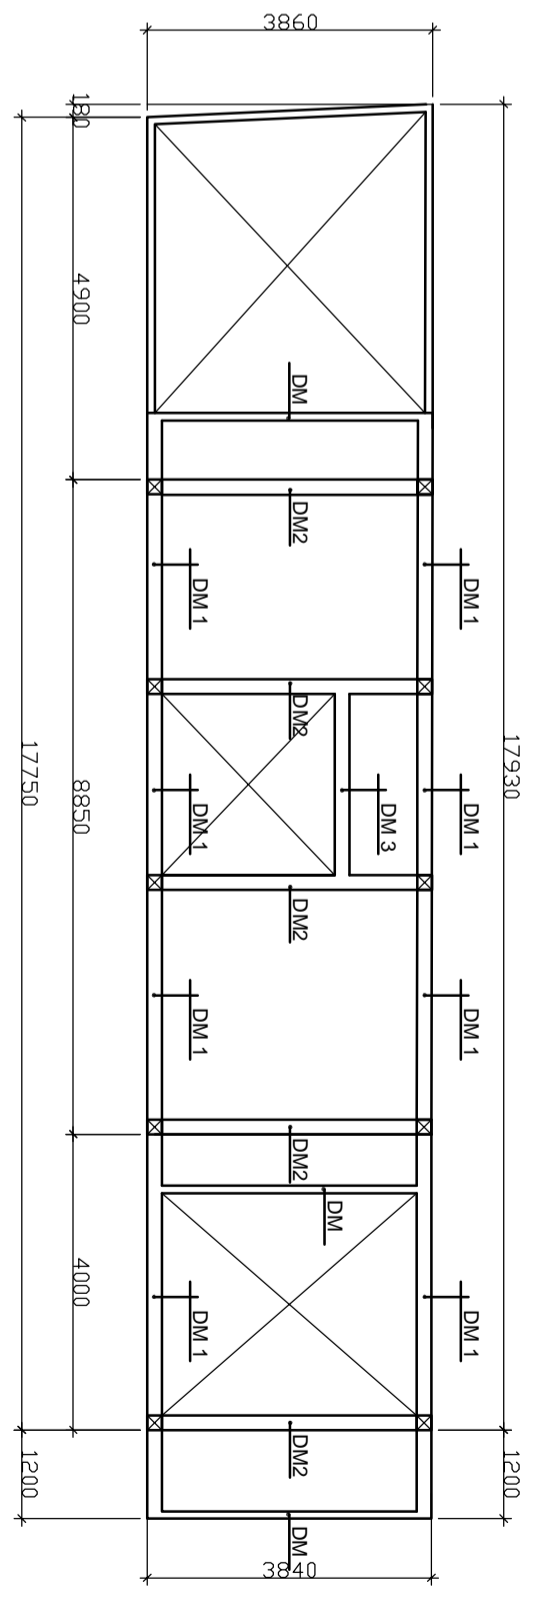

MẶT BẰNG DÀM MẶT TL 1/100

CTY TNHH THIẾT KẾ GIÁM SÁT XÂY DỰNG PHƯƠNG NAM Đ.T: (08) 35886184 0903 684 679	CÔNG TRÌNH: NHÀ Ở GIA ĐÌNH ĐỊA ĐIỂM: 92 ĐƯỜNG ƯU LÔNG, PHƯỜNG 11, QUẬN 8		KH: BVXP KC: 01/01 16/06/2014
	GIÁM ĐỐC	THIẾT KẾ	
Ks: LÊ VĂN HÒA	Ks: PHẠM THIÊN THẢO	HÀ TÔ HẠ	TRẦN THU VÂN